


KOPČANY



ZMENY A DOPLNKY ÚZEMNÉHO PLÁNU 01/2014 ŠIRŠIE VZŤAHY

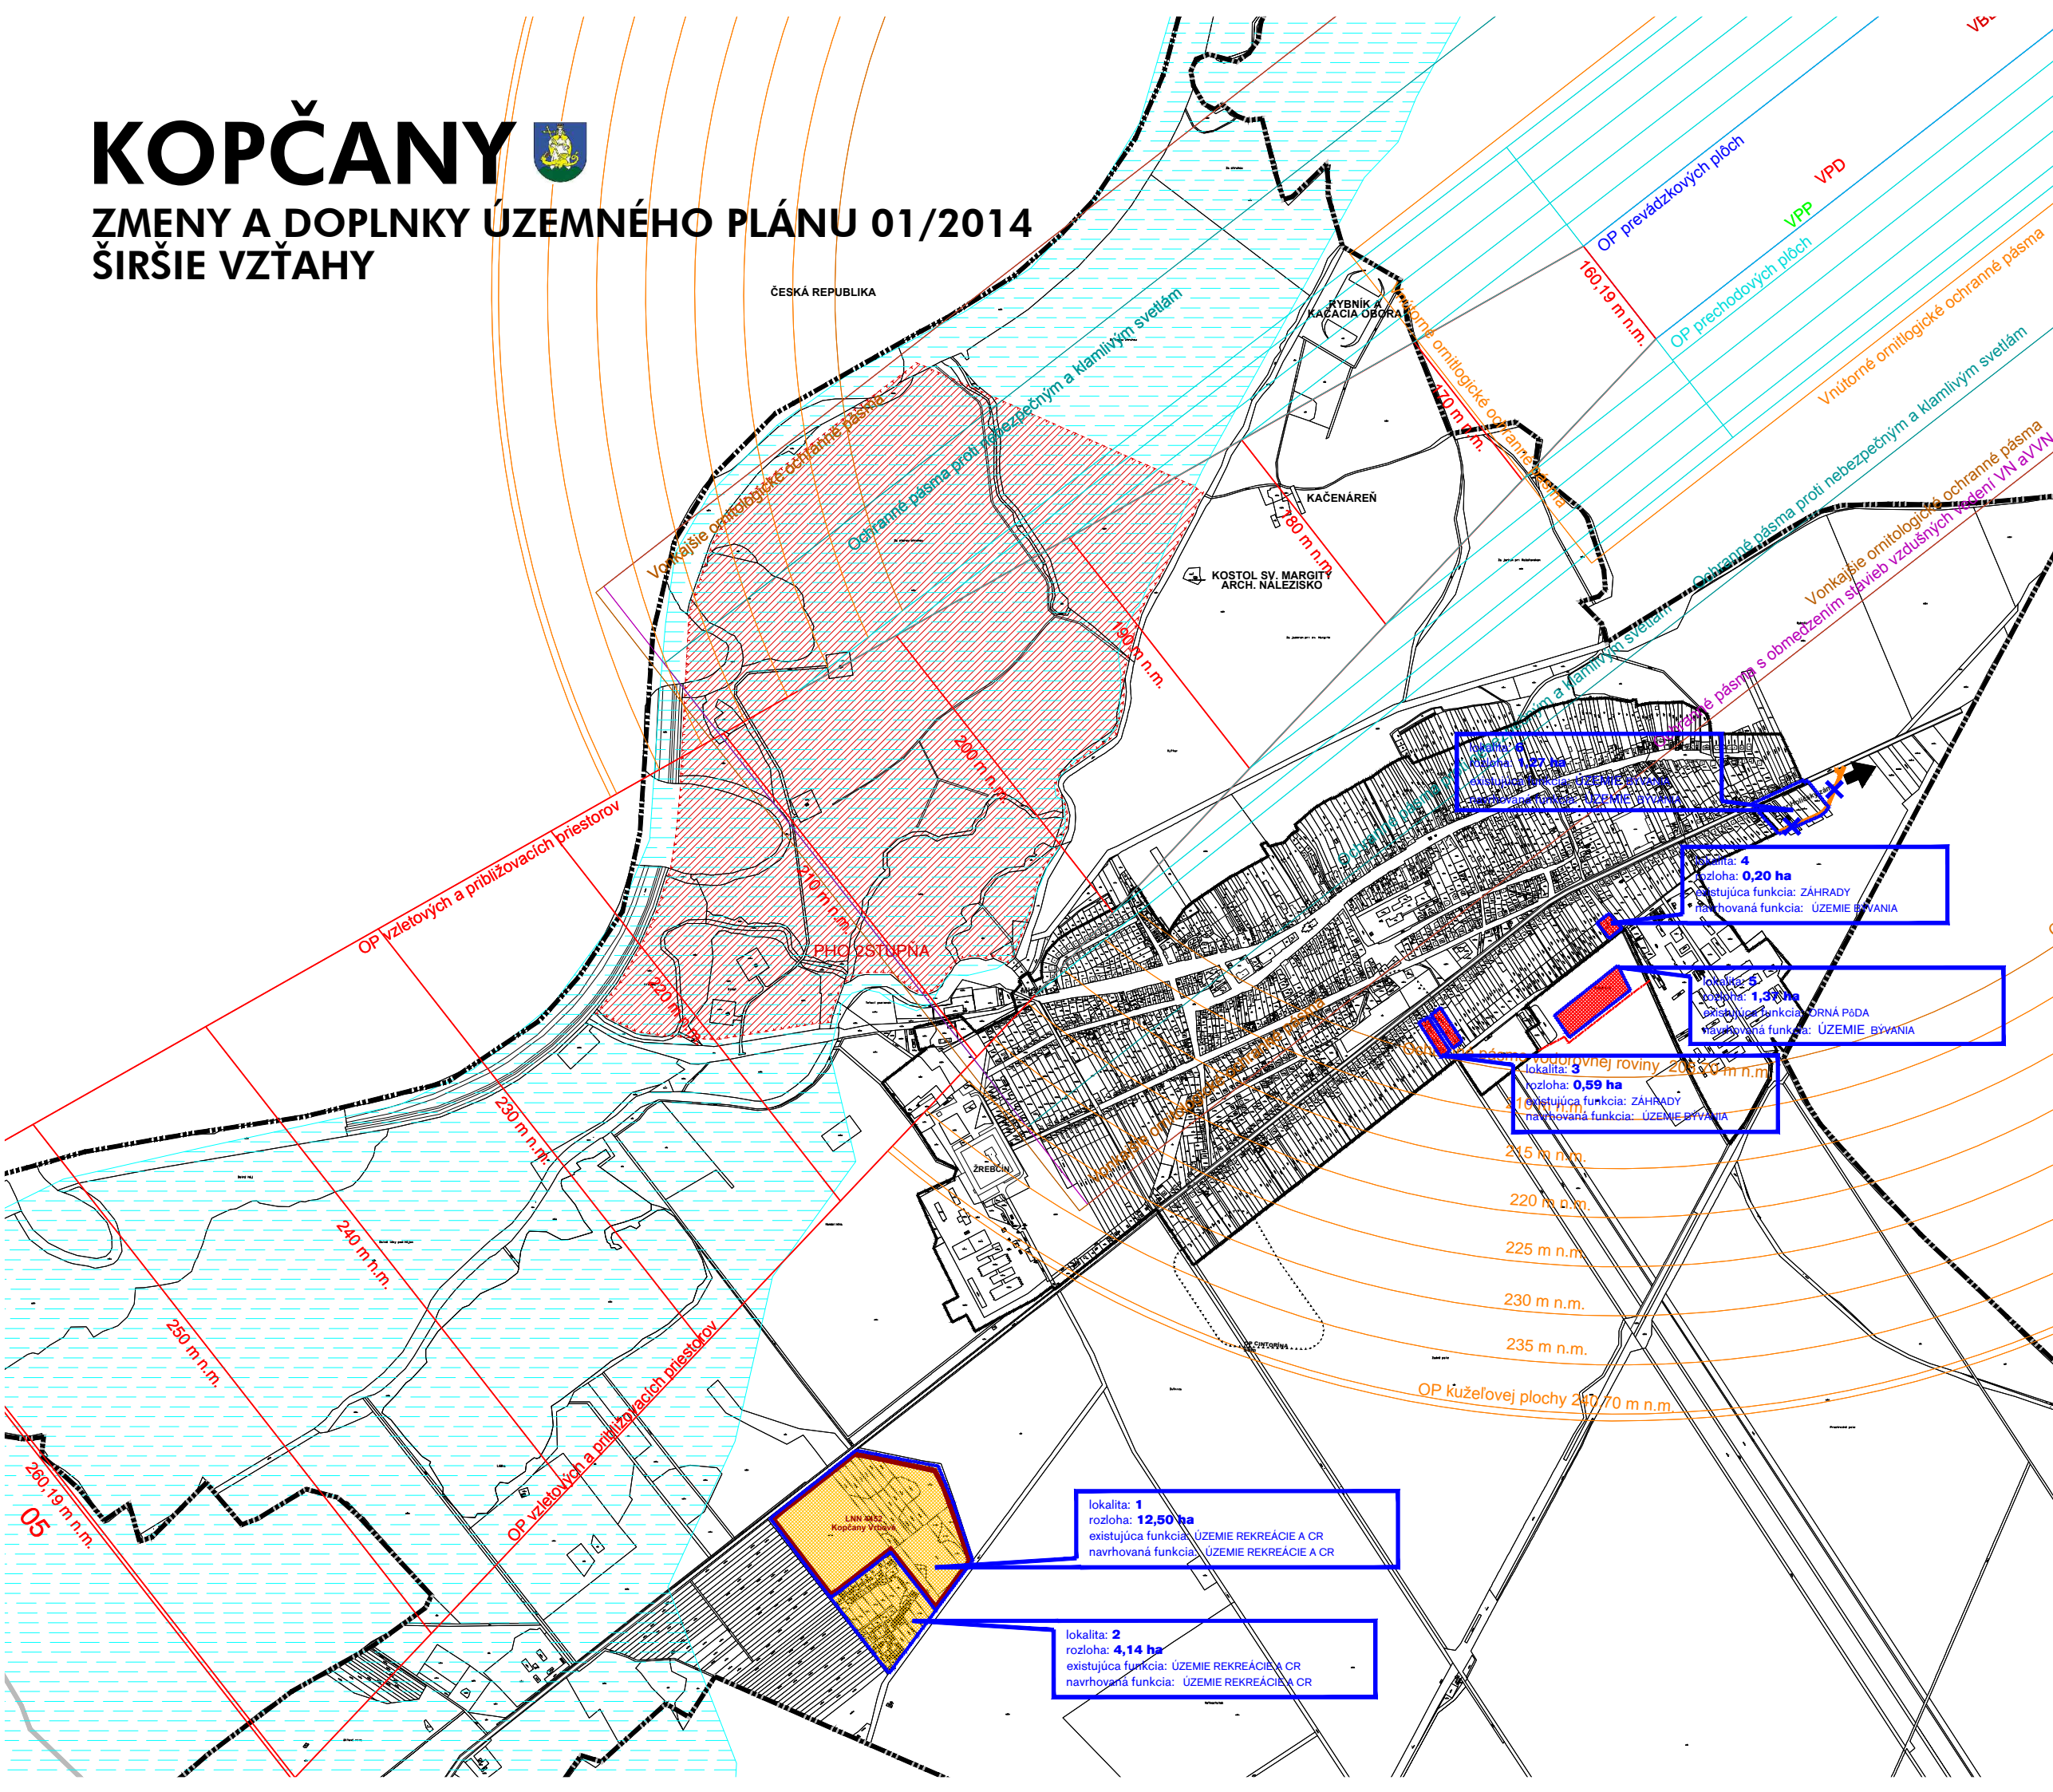

- ZMENY A DOPLNKY ÚZEMNÉHO PLÁNU 01/2014**
- ÚZEMIE BÝVANIA**
 - ÚZEMIE REKREÁCIE A CR**
 - NÁVRH HRANICE ZASTAVANÉHO ÚZEMIA**
 - OBSLUŽNÁ KOMUNIKÁCIA C3 (ZAD 1/2010) NA ZRUŠENIE**
- AKTUALIZÁCIA**
- CHRÁNENÉ VTÁCIE ÚZEMIE**
 - PHO 2. STUPŇA**
- OCHRANNÉ PÁSMA LETISKA HOLIČ**
- OCHRANNÉ PÁSMA LETISKA (kuželovej plochy)**
 - OCHRANNÉ PÁSMA LETISKA (vodorovnej roviny)**
 - OCHRANNÉ PÁSMA LETISKA (vzletových a približovacích priestorov)**
 - OCHRANNÉ PÁSMA LETISKA (s obmedzením stavieb vzdušných vedení VN a VVN)**
 - OCHRANNÉ PÁSMA LETISKA (ornitologické vonkajšie)**
 - OCHRANNÉ PÁSMA LETISKA (ornitologické vnútorné)**
 - OCHRANNÉ PÁSMA LETISKA (OP prevádzkových plôch)**
 - OCHRANNÉ PÁSMA LETISKA (prechodovej plochy)**
 - OCHRANNÉ PÁSMA LETISKA (proti nebezpečným a klamlivým svetlám)**
- LOŽISKO NEVYHRADENÉHO NERASTU**

OP vzletových a približovacích priestorov

PHO 2. STUPŇA

lokality: 4
rozloha: 0,20 ha
existujúca funkcia: ZÁHRADY
navrhovaná funkcia: ÚZEMIE BÝVANIA


lokality: 5
rozloha: 1,37 ha
existujúca funkcia: ORNÁ PÁDA
navrhovaná funkcia: ÚZEMIE BÝVANIA

lokality: 3
rozloha: 0,59 ha
existujúca funkcia: ZÁHRADY
navrhovaná funkcia: ÚZEMIE BÝVANIA

lokality: 1
rozloha: 12,50 ha
existujúca funkcia: ÚZEMIE REKREÁCIE A CR
navrhovaná funkcia: ÚZEMIE REKREÁCIE A CR

lokality: 2
rozloha: 4,14 ha
existujúca funkcia: ÚZEMIE REKREÁCIE A CR
navrhovaná funkcia: ÚZEMIE REKREÁCIE A CR

ŠIRŠIE VZŤAHY

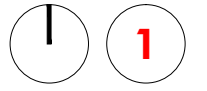

OBJEDNÁVATEĽ: OBEC KOPČANY
ZHOTOVITEĽ: AŽ PROJEKT TOPLIANSKA 28 821 07 BA
AUTORI: ING. M. KRUMPOLCOVÁ, ING. V. KRUMPOLEC
SPOLUAUTORI: MGR. J. SÁLKOVÁ, ING. ARCH. J. KRUMPOLEC, ING. ARCH. V. VODNÝ
ŠPECIALISTI: ING. A. DEREVENCOVÁ, ING. M. ČERVENKA

MIERKA: M 1:1000
DÁTUM: AUGUST 2014

