


# KOPČANY

## ZMENY A DOPLNKY ÚZEMNÉHO PLÁNU 01/2014 VÝKRES ZÁVAZNÝCH ČASTÍ A VEREJNOPROSPEŠNÝCH STAVIEB ÚZEMIA

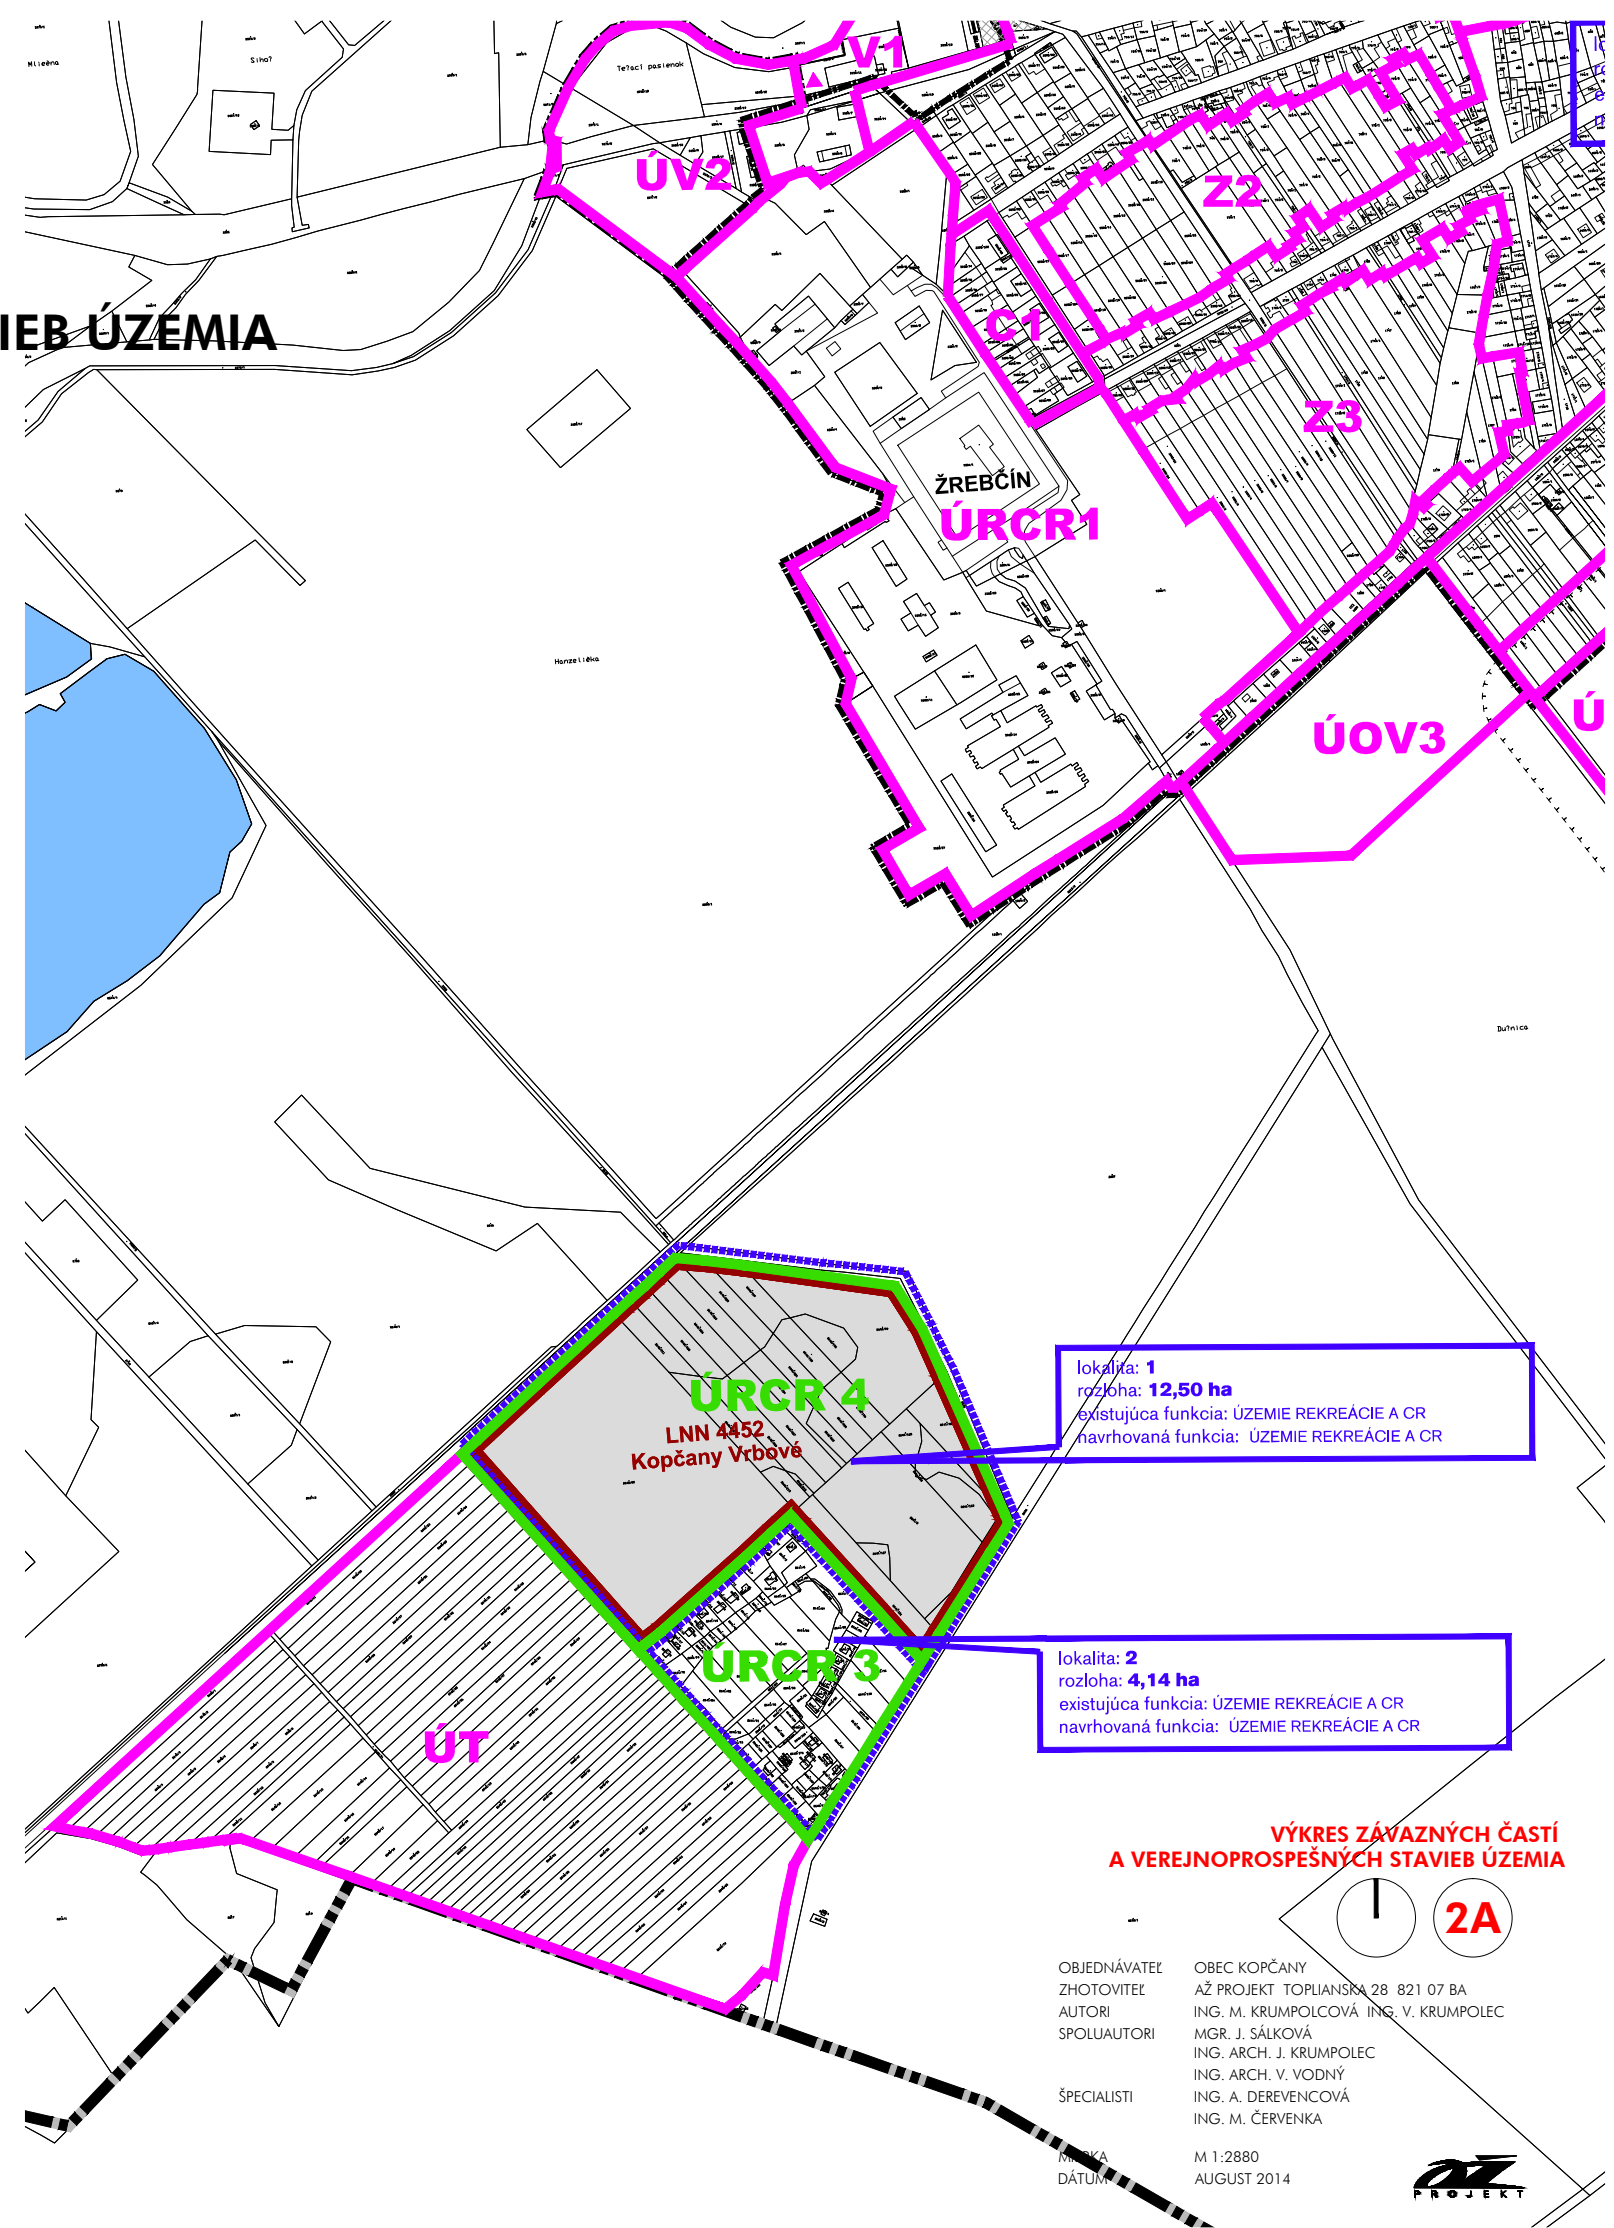

### ZMENY A DOPLNKY ÚZEMNÉHO PLÁNU 01/2014

	NÁVRH HRANICE ZASTAVANÉHO ÚZEMIA
	RIEŠENÉ ÚZEMIE
	OZNAČENIE REGULAČNÝCH BLOKOV
	HRANICA REGULAČNÝCH BLOKOV
	ÚZEMIE POTREBNÉ RIEŠIŤ ÚŠ

### REGULÁCIA FUNKČNÉHO VYUŽITIA BLOKOV

<b>A</b>		VIDIECKE JADROVÉ ÚZEMIE
<b>B</b>	<b>ÚB</b>	ÚZEMIE BÝVANIA S VIDIECKOU ZÁST. RD
<b>C</b>		ÚZEMIE BÝVANIA SO ZÁSTAVBOU BYTOVÝCH DOMOV
<b>V</b>	<b>ÚV</b>	ÚZEMIE VÝROBY, SKLADOVANIA
<b>VP</b>		ÚZEMIE POĽNOHOSP. VÝR., SKLADOVANIA A DISTRUBÚCIE
<b>ÚRCR</b>	<b>ÚRCR</b>	ÚZEMIE REKREAČNÉHO VYUŽITIA
<b>S</b>		ÚZEMIE ŠPORTOVO - REKREAČNEJ VYBAVENOSTI
	<b>NR</b>	ÚZEMIE REKREAČNO - ODDYCHOVEJ ZELENÉ
	<b>NR</b>	ÚZEMIE OBČIANSKEJ VYBAVENOSTI
<b>Zc</b>	<b>ÚOV1</b>	ÚZEMIE CINTORÍNA
<b>Z</b>		ÚZEMIE ZÁHRAD
	<b>ÚT</b>	ÚZEMIE DOBYVACÍCH PRIESTOROV
	<b>ÚAP</b>	ÚZEMIE ARCHEOPARKU

	NELEGÁLNE SKLÁDKY ODPADOV NA LIKVIDÁCIU
	LOŽISKO NEVYHRADENÉHO NERASTU

lokality: **1**  
rozloha: **12,50 ha**  
existujúca funkcia: ÚZEMIE REKREAČIE A CR  
navrhovaná funkcia: ÚZEMIE REKREAČIE A CR

lokality: **2**  
rozloha: **4,14 ha**  
existujúca funkcia: ÚZEMIE REKREAČIE A CR  
navrhovaná funkcia: ÚZEMIE REKREAČIE A CR

### VÝKRES ZÁVAZNÝCH ČASTÍ A VEREJNOPROSPEŠNÝCH STAVIEB ÚZEMIA

**2A**

OBJEDNÁVATEĽ: OBEC KOPČANY  
ZHOTOVITEĽ: AŽ PROJEKT TOPLIANSKA 28 821 07 BA  
AUTORI: ING. M. KRUMPOLCOVÁ, ING. V. KRUMPOLEC  
MGR. J. SÁLKOVÁ  
SPOLUAUTORI: ING. ARCH. J. KRUMPOLEC  
ING. ARCH. V. VODNÝ  
ŠPECIALISTI: ING. A. DEREVENCOVÁ  
ING. M. ČERVENKA

ŠKALA: M 1:2880  
DÁTUM: AUGUST 2014

