


# KOPČANY



## ZMENY A DOPLNKY ÚZEMNÉHO PLÁNU 01/2014 VÝKRES OCHRANY PRÍRODY A TVORBY KRAJINY VRÁTANE PRVKOV ÚSES

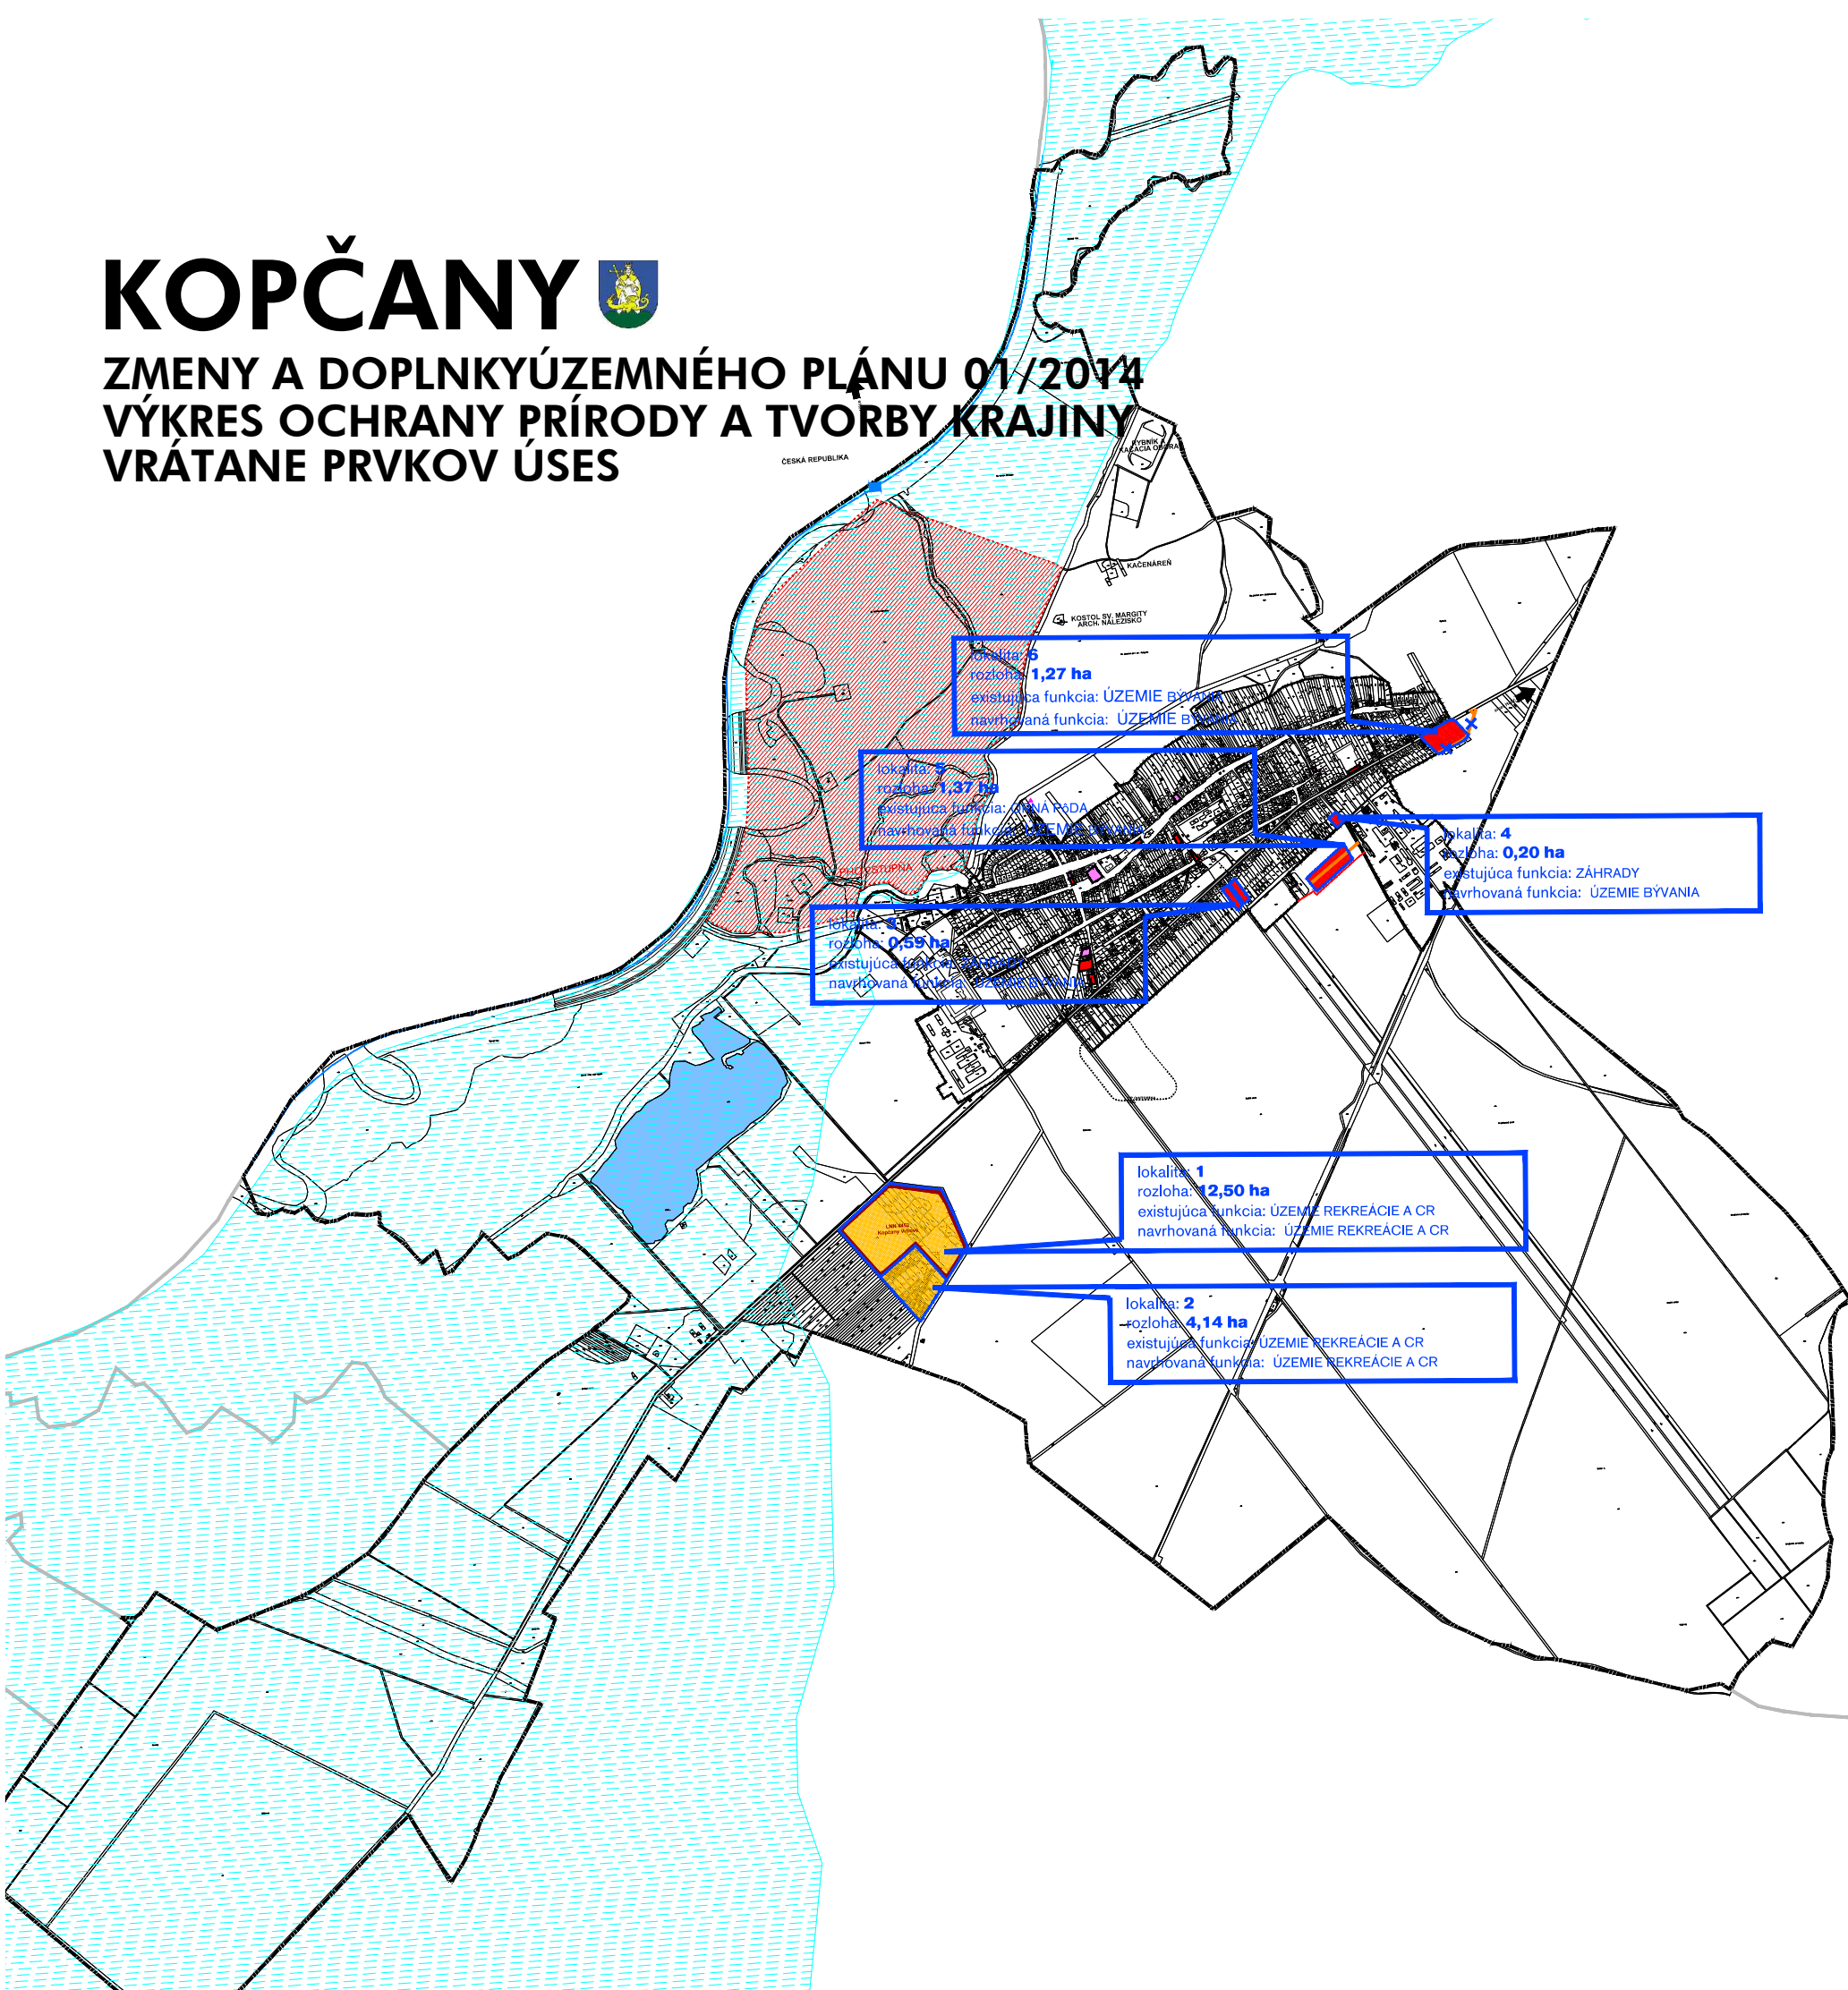

lokality: 5  
rozloha: 1,27 ha  
existujúca funkcia: ÚZEMIE BÝVANIA  
navrhovaná funkcia: ÚZEMIE BÝVANIA

lokality: 7  
rozloha: 1,37 ha  
existujúca funkcia: ÚZEMIE BÝVANIA  
navrhovaná funkcia: ÚZEMIE BÝVANIA

lokality: 8  
rozloha: 0,55 ha  
existujúca funkcia: ÚZEMIE BÝVANIA  
navrhovaná funkcia: ÚZEMIE BÝVANIA

lokality: 4  
rozloha: 0,20 ha  
existujúca funkcia: ZÁHRADY  
navrhovaná funkcia: ÚZEMIE BÝVANIA

lokality: 1  
rozloha: 2,50 ha  
existujúca funkcia: ÚZEMIE REKREÁCIE A CR  
navrhovaná funkcia: ÚZEMIE REKREÁCIE A CR

lokality: 2  
rozloha: 4,14 ha  
existujúca funkcia: ÚZEMIE REKREÁCIE A CR  
navrhovaná funkcia: ÚZEMIE REKREÁCIE A CR

- ZMENY A DOPLNKY ÚZEMNÉHO PLÁNU 01/2014**
- RIEŠENÉ ÚZEMIE
  - ÚZEMIE BÝVANIA
  - ÚZEMIE REKREÁCIE A CR
  - NÁVRH HRANICE ZASTAVANÉHO ÚZEMIA
  - OBSLUŽNÁ KOMUNIKÁCIA C3 (ZAD 1/2010) NA ZRUŠENIE
  - OBSLUŽNÁ KOMUNIKÁCIA C3

- AKTUALIZÁCIA**
- ÚZEMIE BÝVANIA
  - ÚZEMIE OBČIANSKEJ VYBAVENOSTI
  - CHRÁNENÉ VTÁCIE ÚZEMIE
  - ÚZEMIE BÝVANIA
  - NELEGÁLNE SKLÁDKY ODPADOV NA LIKVIDÁCIU
  - LOŽISKO NEVYHRADENÉHO NERASTU

**VÝKRES OCHRANY PRÍRODY A TVORBY KRAJINY  
VRÁTANE PRVKOV ÚSES**

OBJEDNÁVATEĽ: OBEC KOPČANY  
 ZHOTOVITEĽ: AŽ PROJEKT TOPLIANSKA 28 821 07 BA  
 AUTORI: ING. M. KRUMPOLCOVÁ, ING. V. KRUMPOLEC  
 SPOLUAUTORI: MGR. J. SÁLKOVÁ  
 ING. ARCH. J. KRUMPOLEC  
 ŠPECIALISTI: ING. ARCH. V. VODNÝ  
 ING. A. DEREVENCOVÁ  
 ING. M. ČERVENKA

MIERKA: M 1:10 000  
 DÁTUM: AUGUST 2014

