
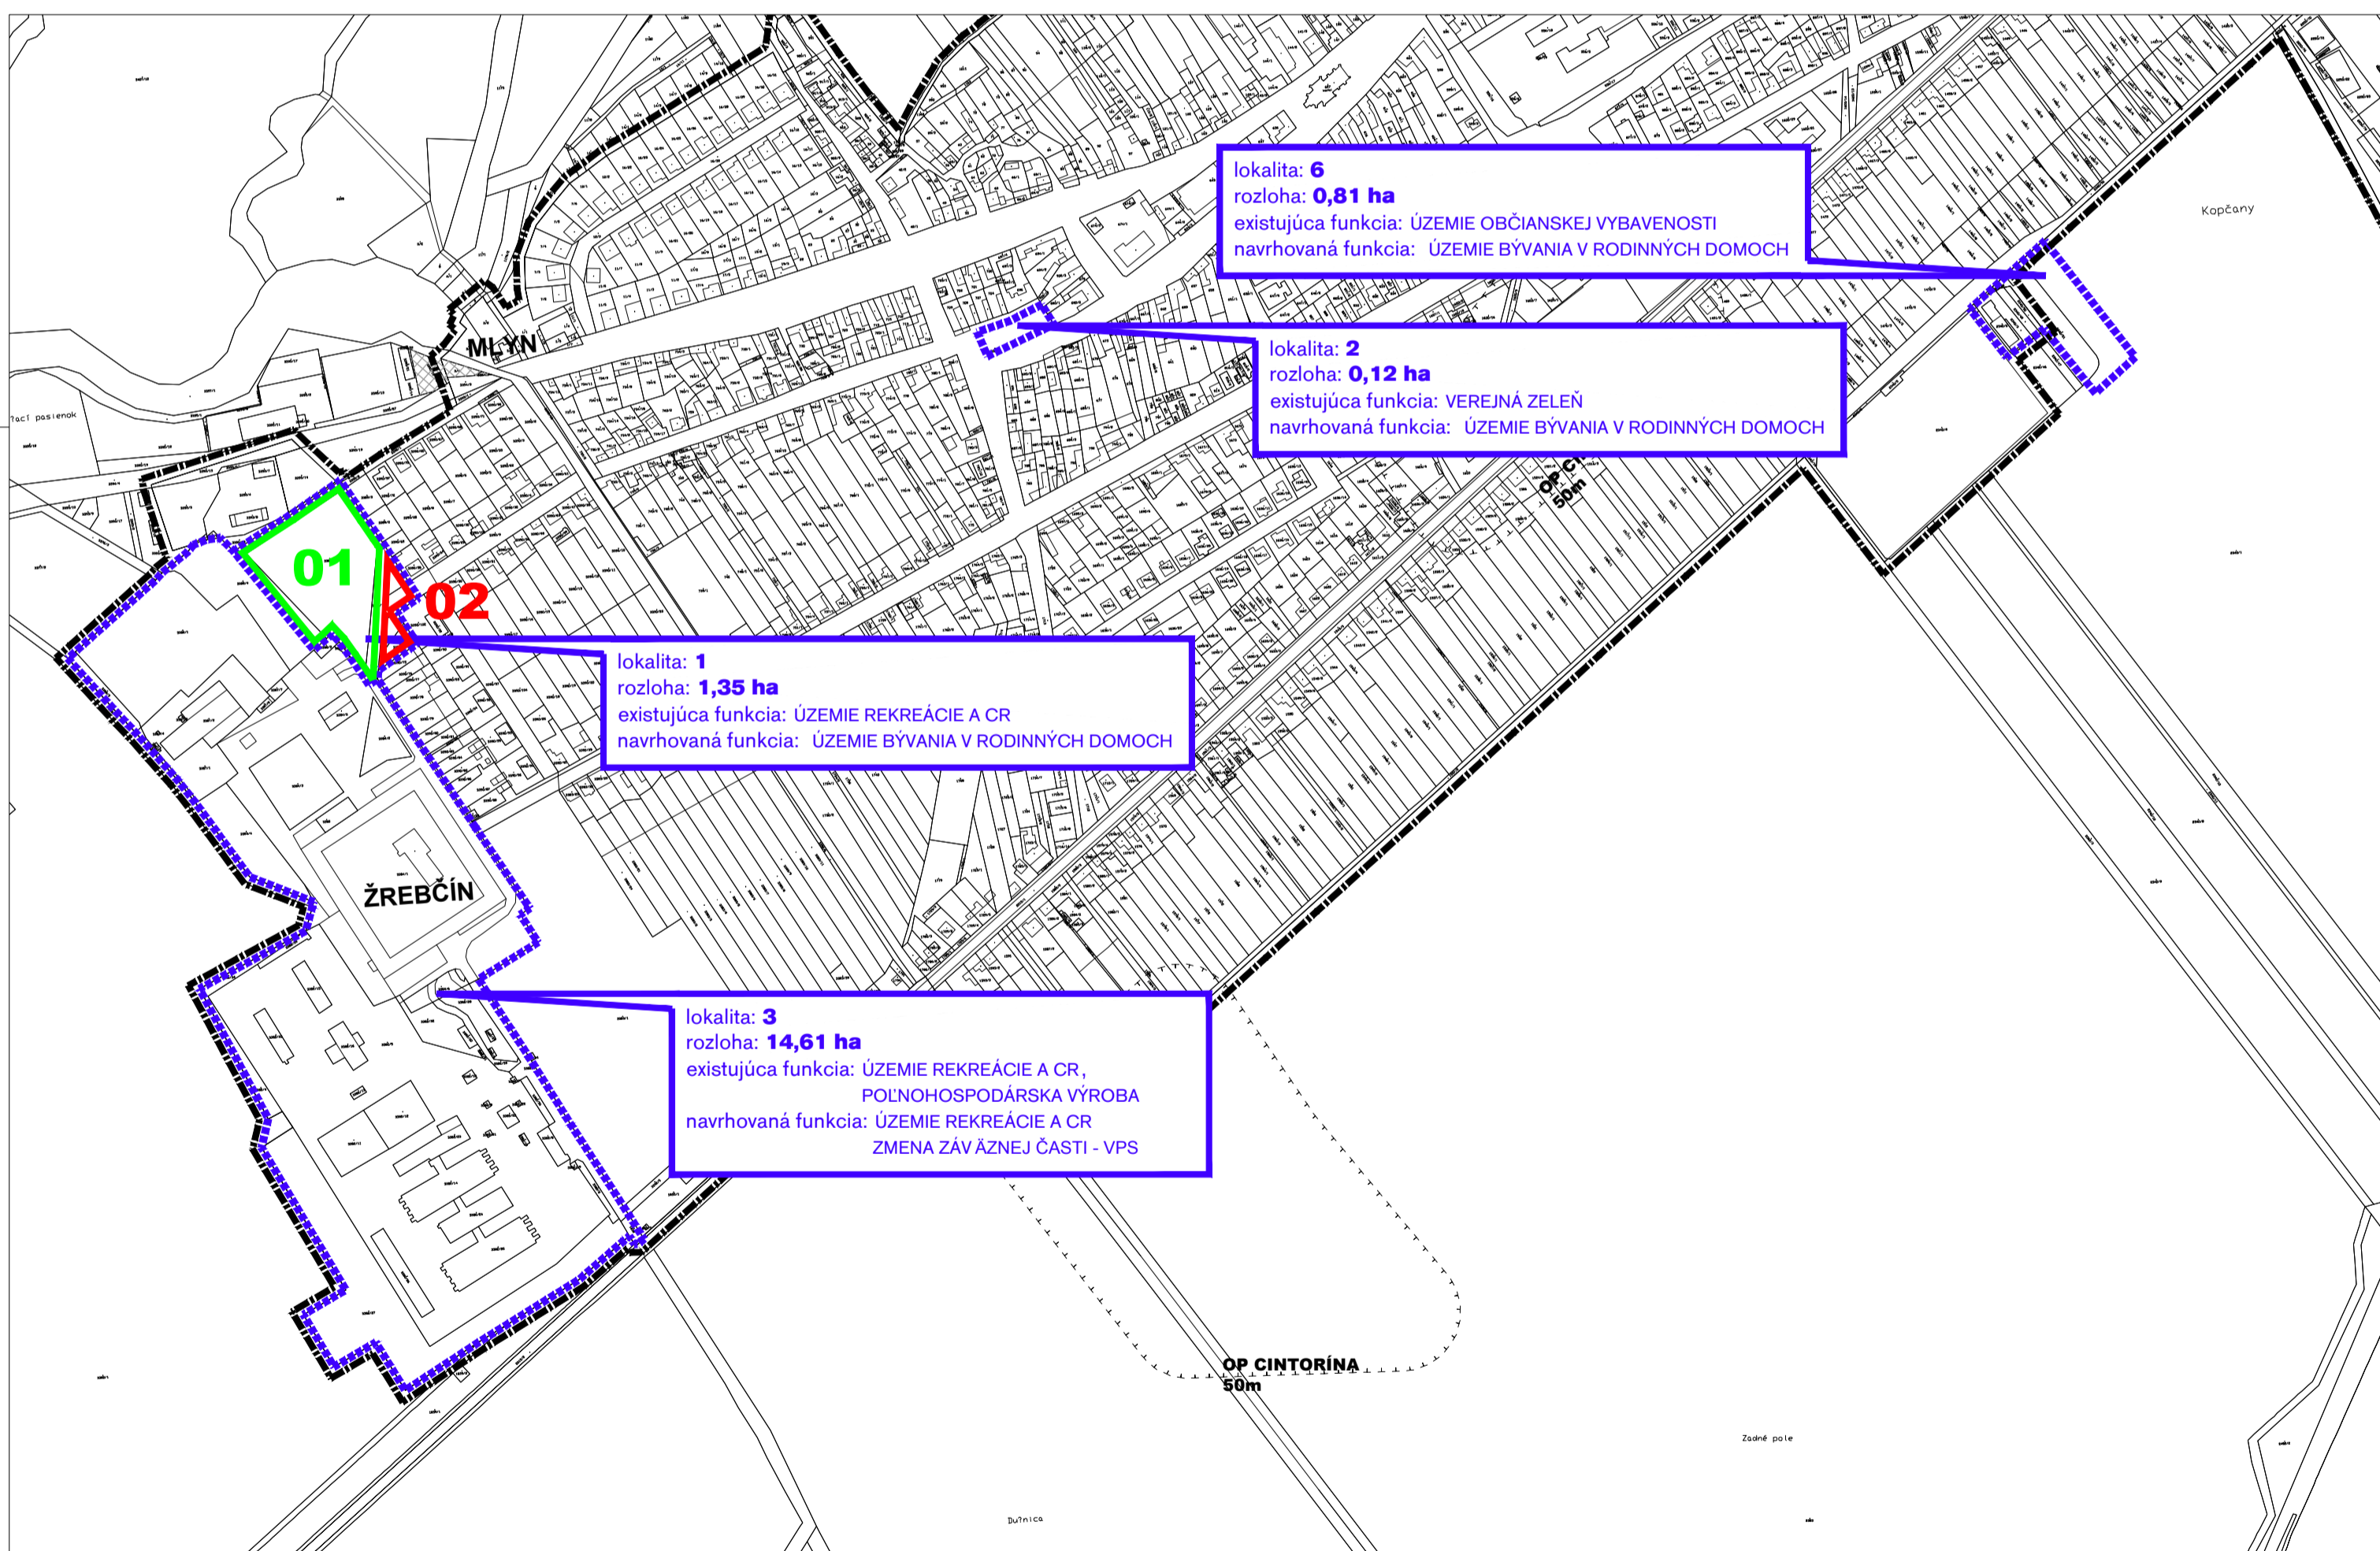


KOPČANY

ZMENY A DOPLNKY ÚZEMNÉHO PLÁNU 01/2018


VÝKRES PERSPEKTÍVNEHO POUŽITIA PPF NA NEPOL'NOHOPODÁRSKE ÚČELY

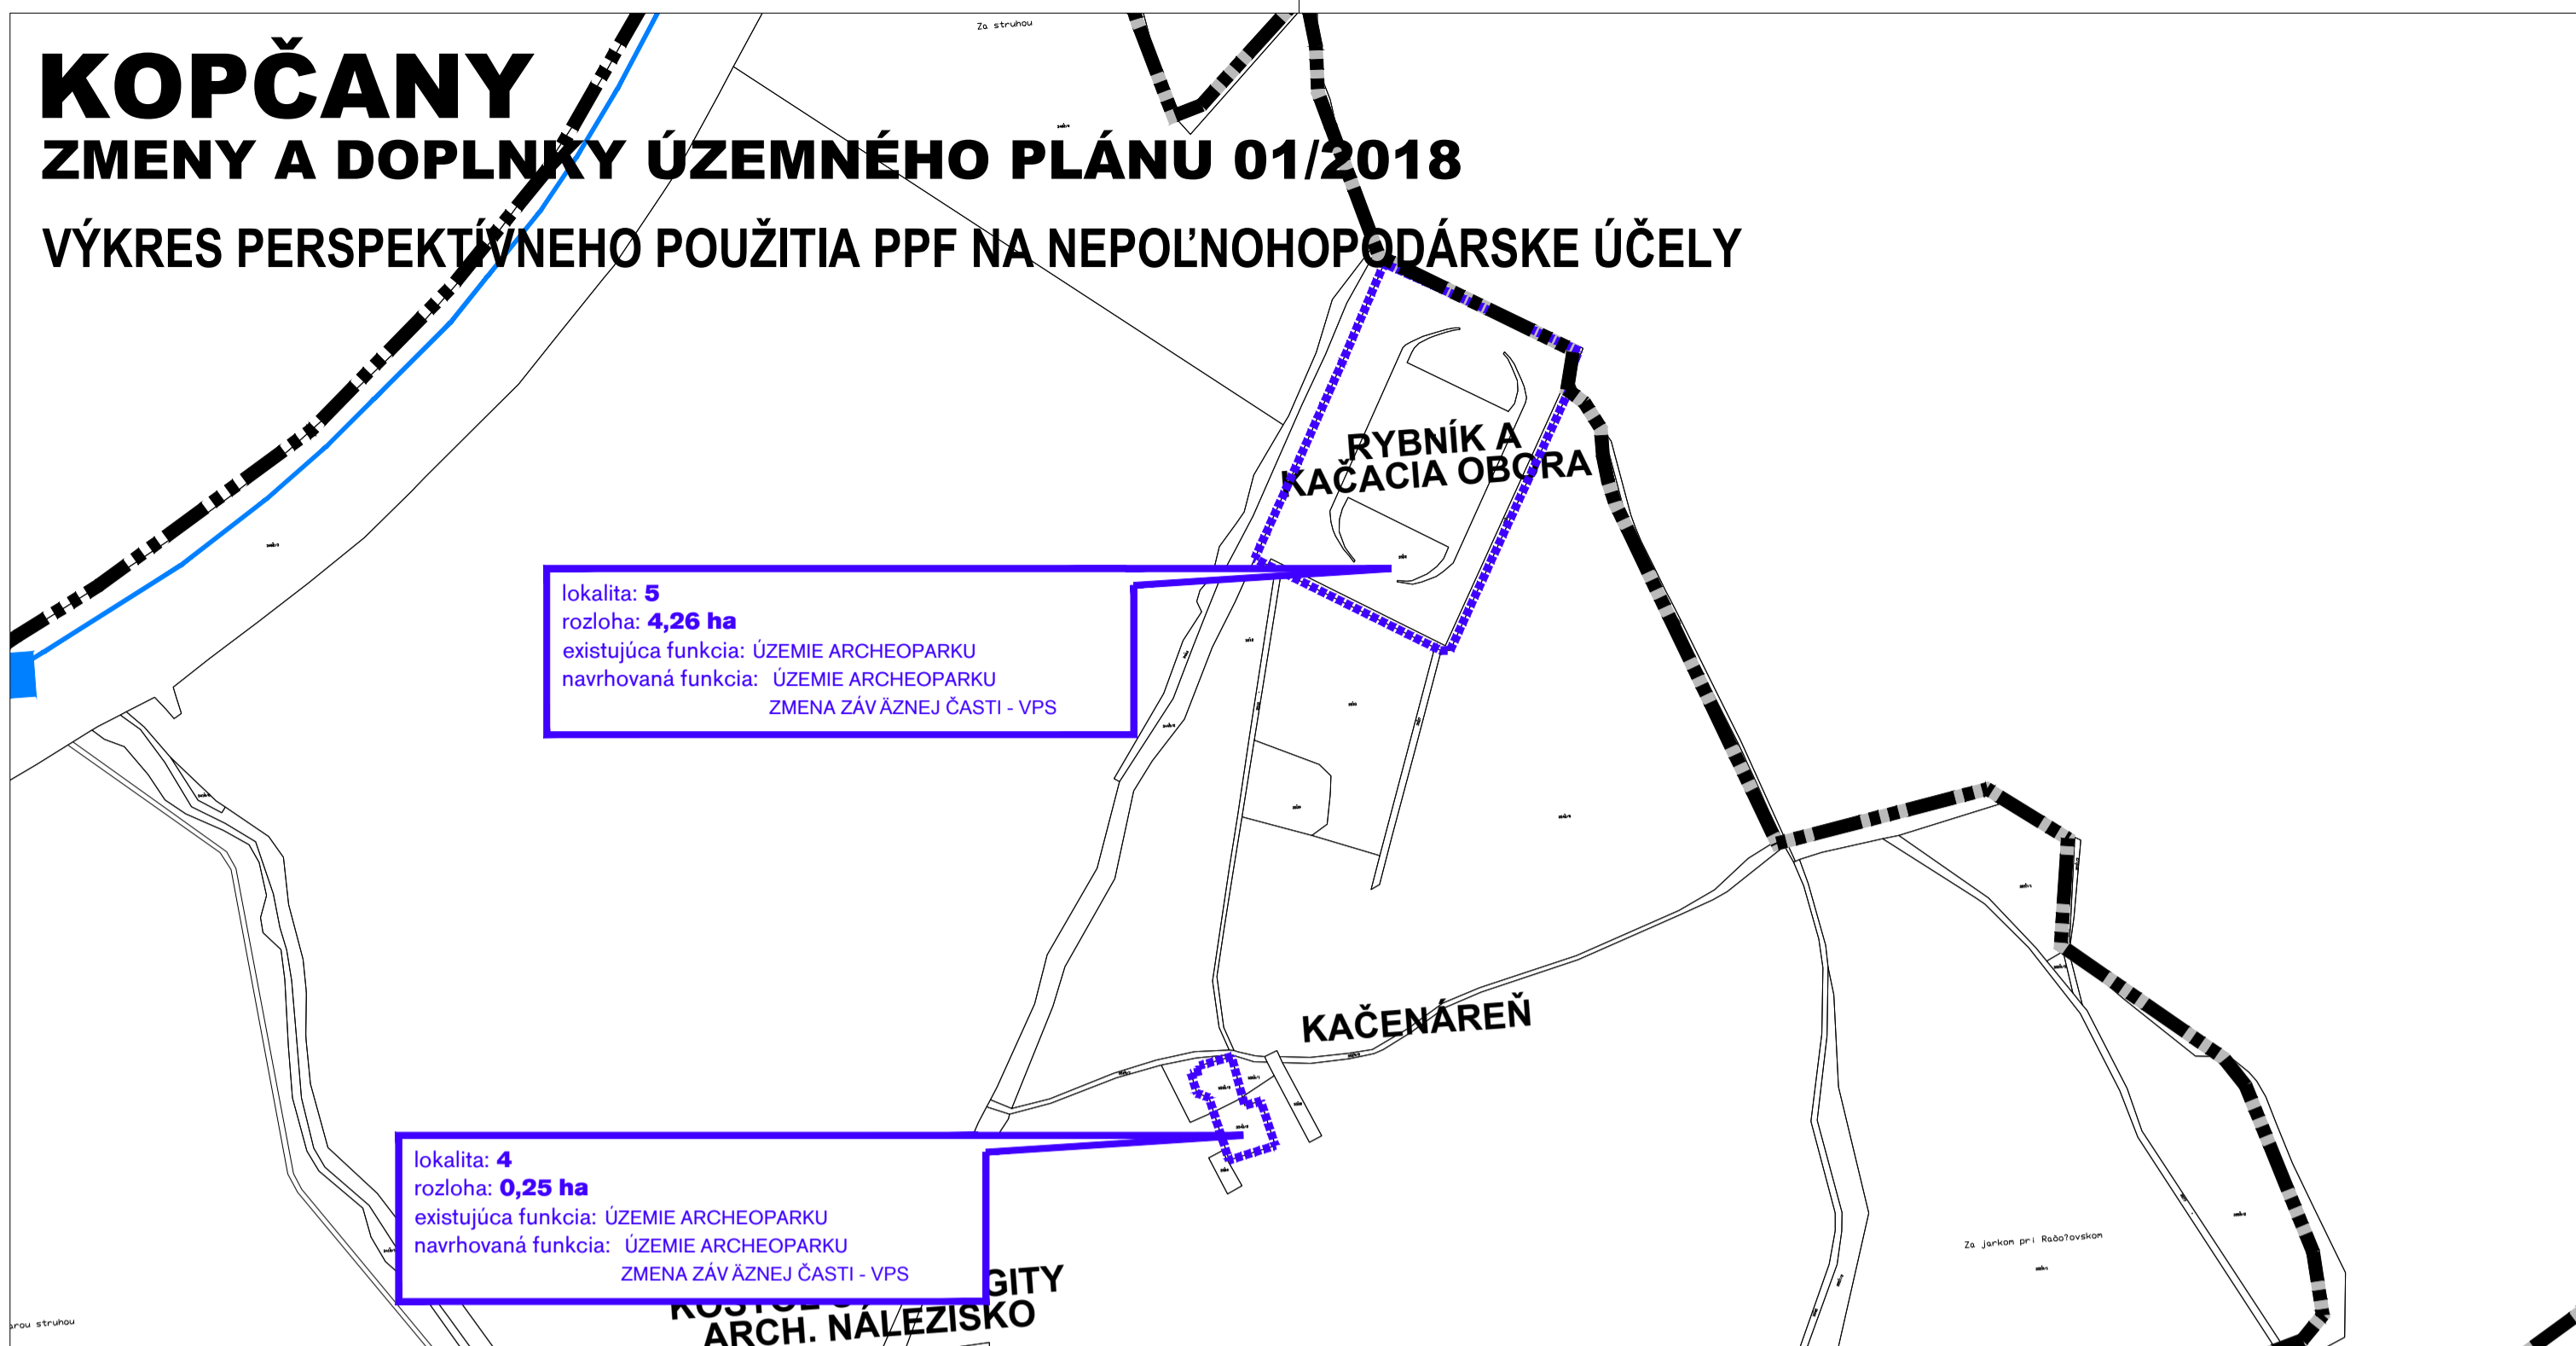

VÝKRES PERSPEKTÍVNEHO POUŽITIA PPF NA NEPOL'NOHOSPODÁRSKE ÚČELY

LEGENDA

- ÚZEMIE BÝVANIA
- ÚZEMIE REKREÁCIE A CR
- RIEŠENÉ ÚZEMIE
- RIEŠENÉ ÚZEMIE - ZMENA VYUŽITIA
- RIEŠENÉ ÚZEMIE - ZMENA VYUŽITIA

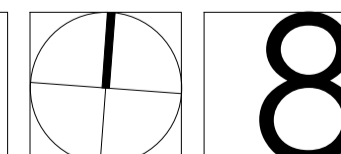

OBJEDNÁVATEL: Obec Kopčany
Kollárova 318/13, 908 48 Kopčany, SR

SPRACOVATEL: AŽ PROJEKT s.r.o.
Toplianska 28, 821 07 Bratislava

AUTOR: ING. ARCH. JURAJ KRUMPOLEC
ING. VOJTECH KRUMPOLEC

DÁTUM: 08/2018

FORMÁT: 4 x A4

MIERKA: 1:5000