



# KOPČANY

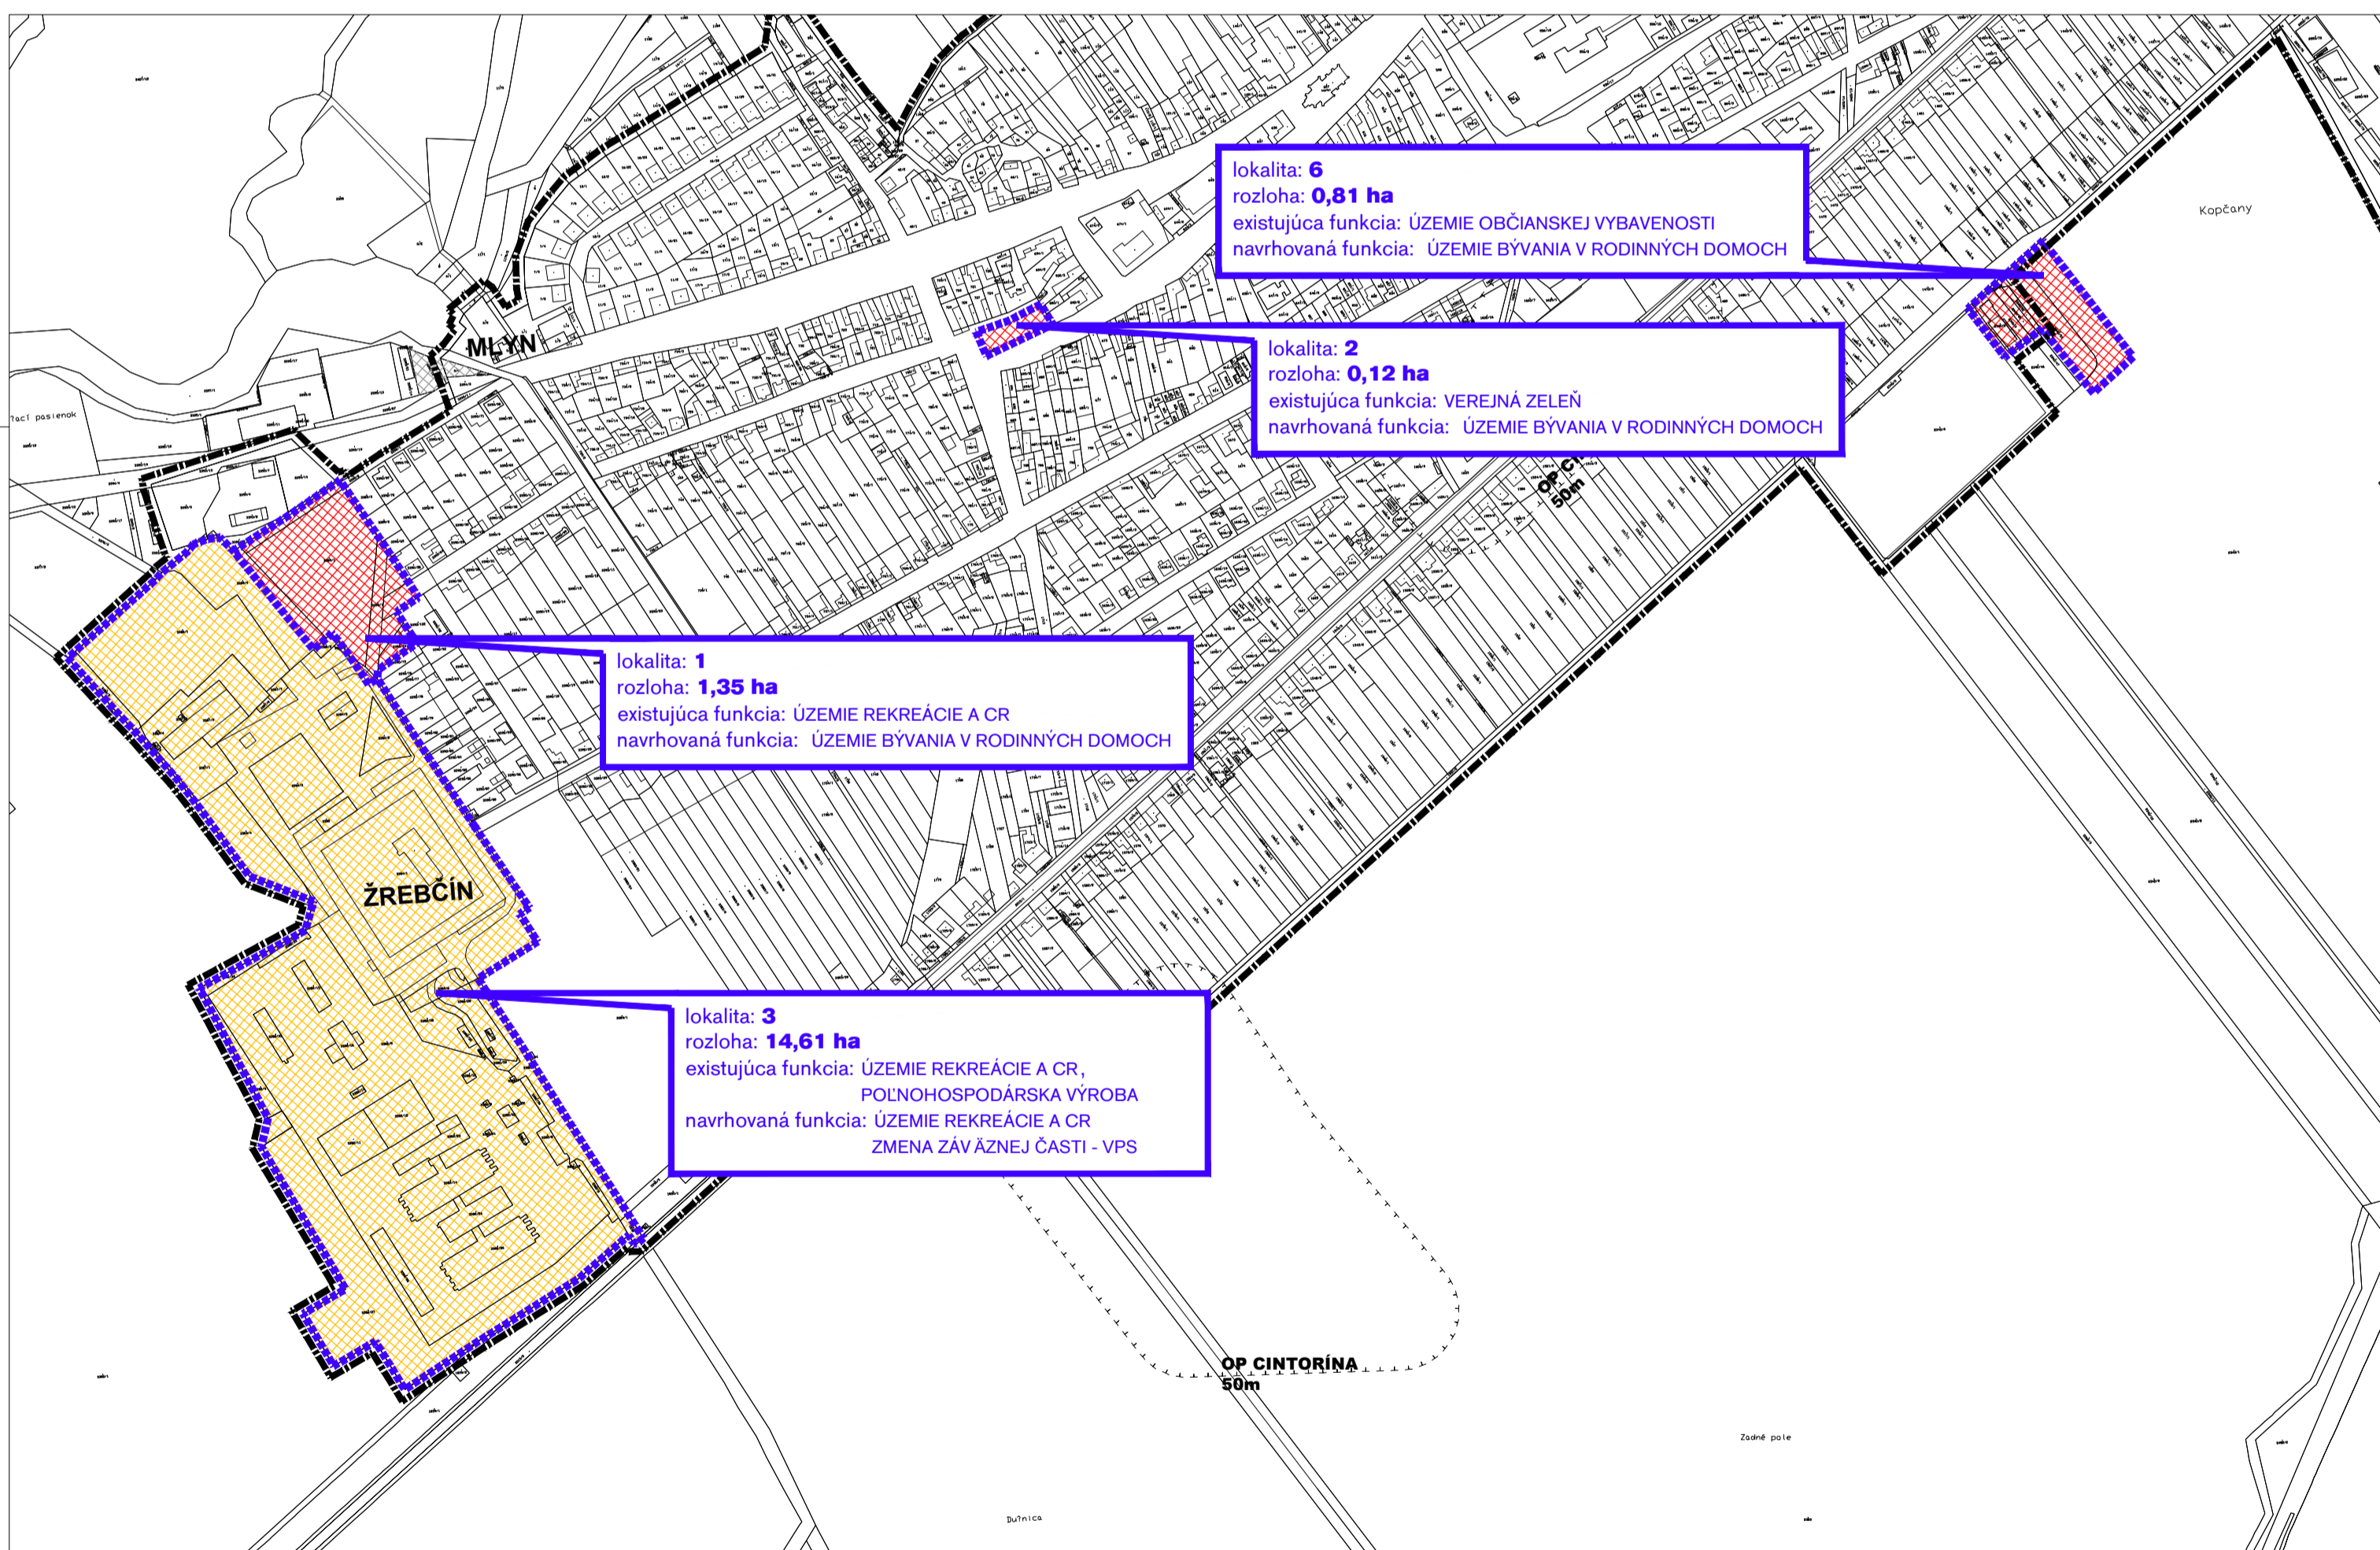


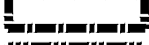

## ZMENY A DOPLNKY ÚZEMNÉHO PLÁNU 01/2018


### VÝKRES RIEŠENIA VEREJNÉHO DOPRAVNÉHO VYBAVENIA

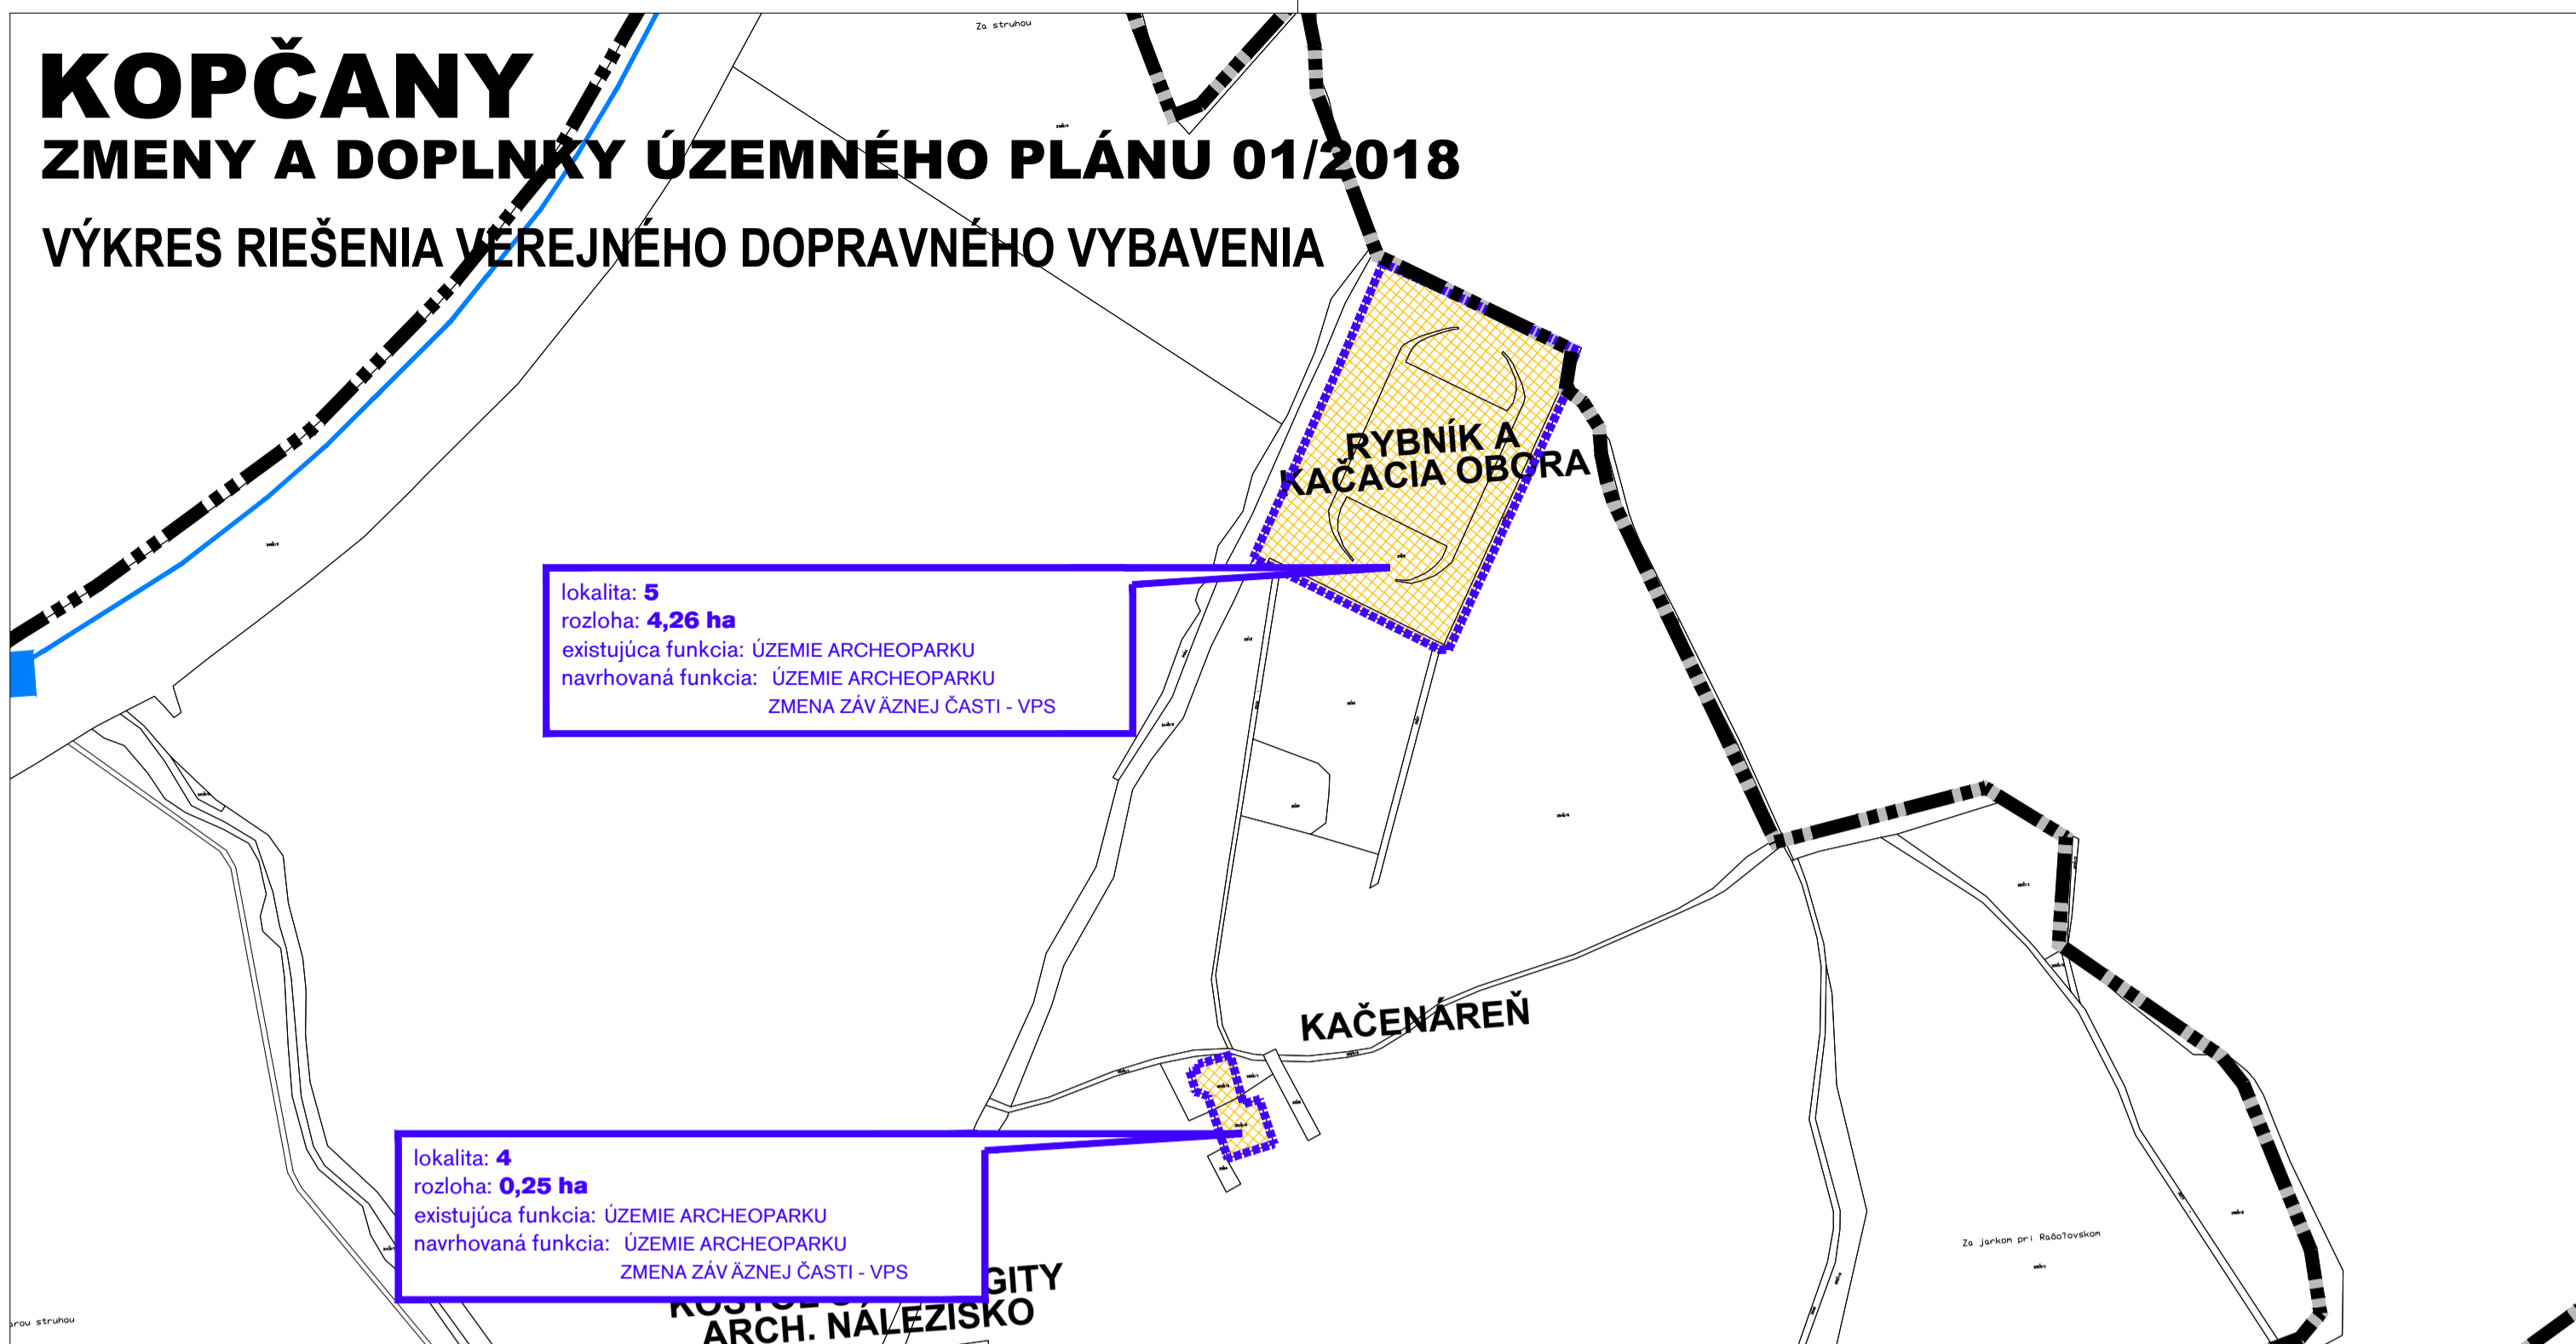

### VÝKRES RIEŠENIA VEREJNÉHO DOPRAVNÉHO VYBAVENIA

#### LEGENDA

-  ÚZEMIE BÝVANIA
-  ÚZEMIE REKREÁCIE A CR
-  RIEŠENÉ ÚZEMIE
-  HRANICA ZASTAVANÉHO ÚZEMIA
-  HRANICA KATASTRÁLNEHO ÚZEMIA

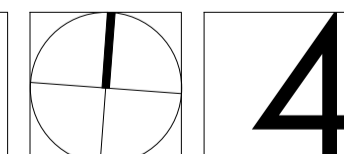

OBJEDNÁVATEL: **Obec Kopčany**  
Kollárova 318/13, 908 48 Kopčany, SR

SPRACOVATEL: **AŽ PROJEKT s.r.o.**  
Toplianska 28, 821 07 Bratislava

AUTOR: **ING. ARCH. JURAJ KRUMPOLEC**  
**ING. VOJTECH KRUMPOLEC**

DÁTUM: 08/2018

FORMÁT: 4 x A4

MERKA: 1:5000