
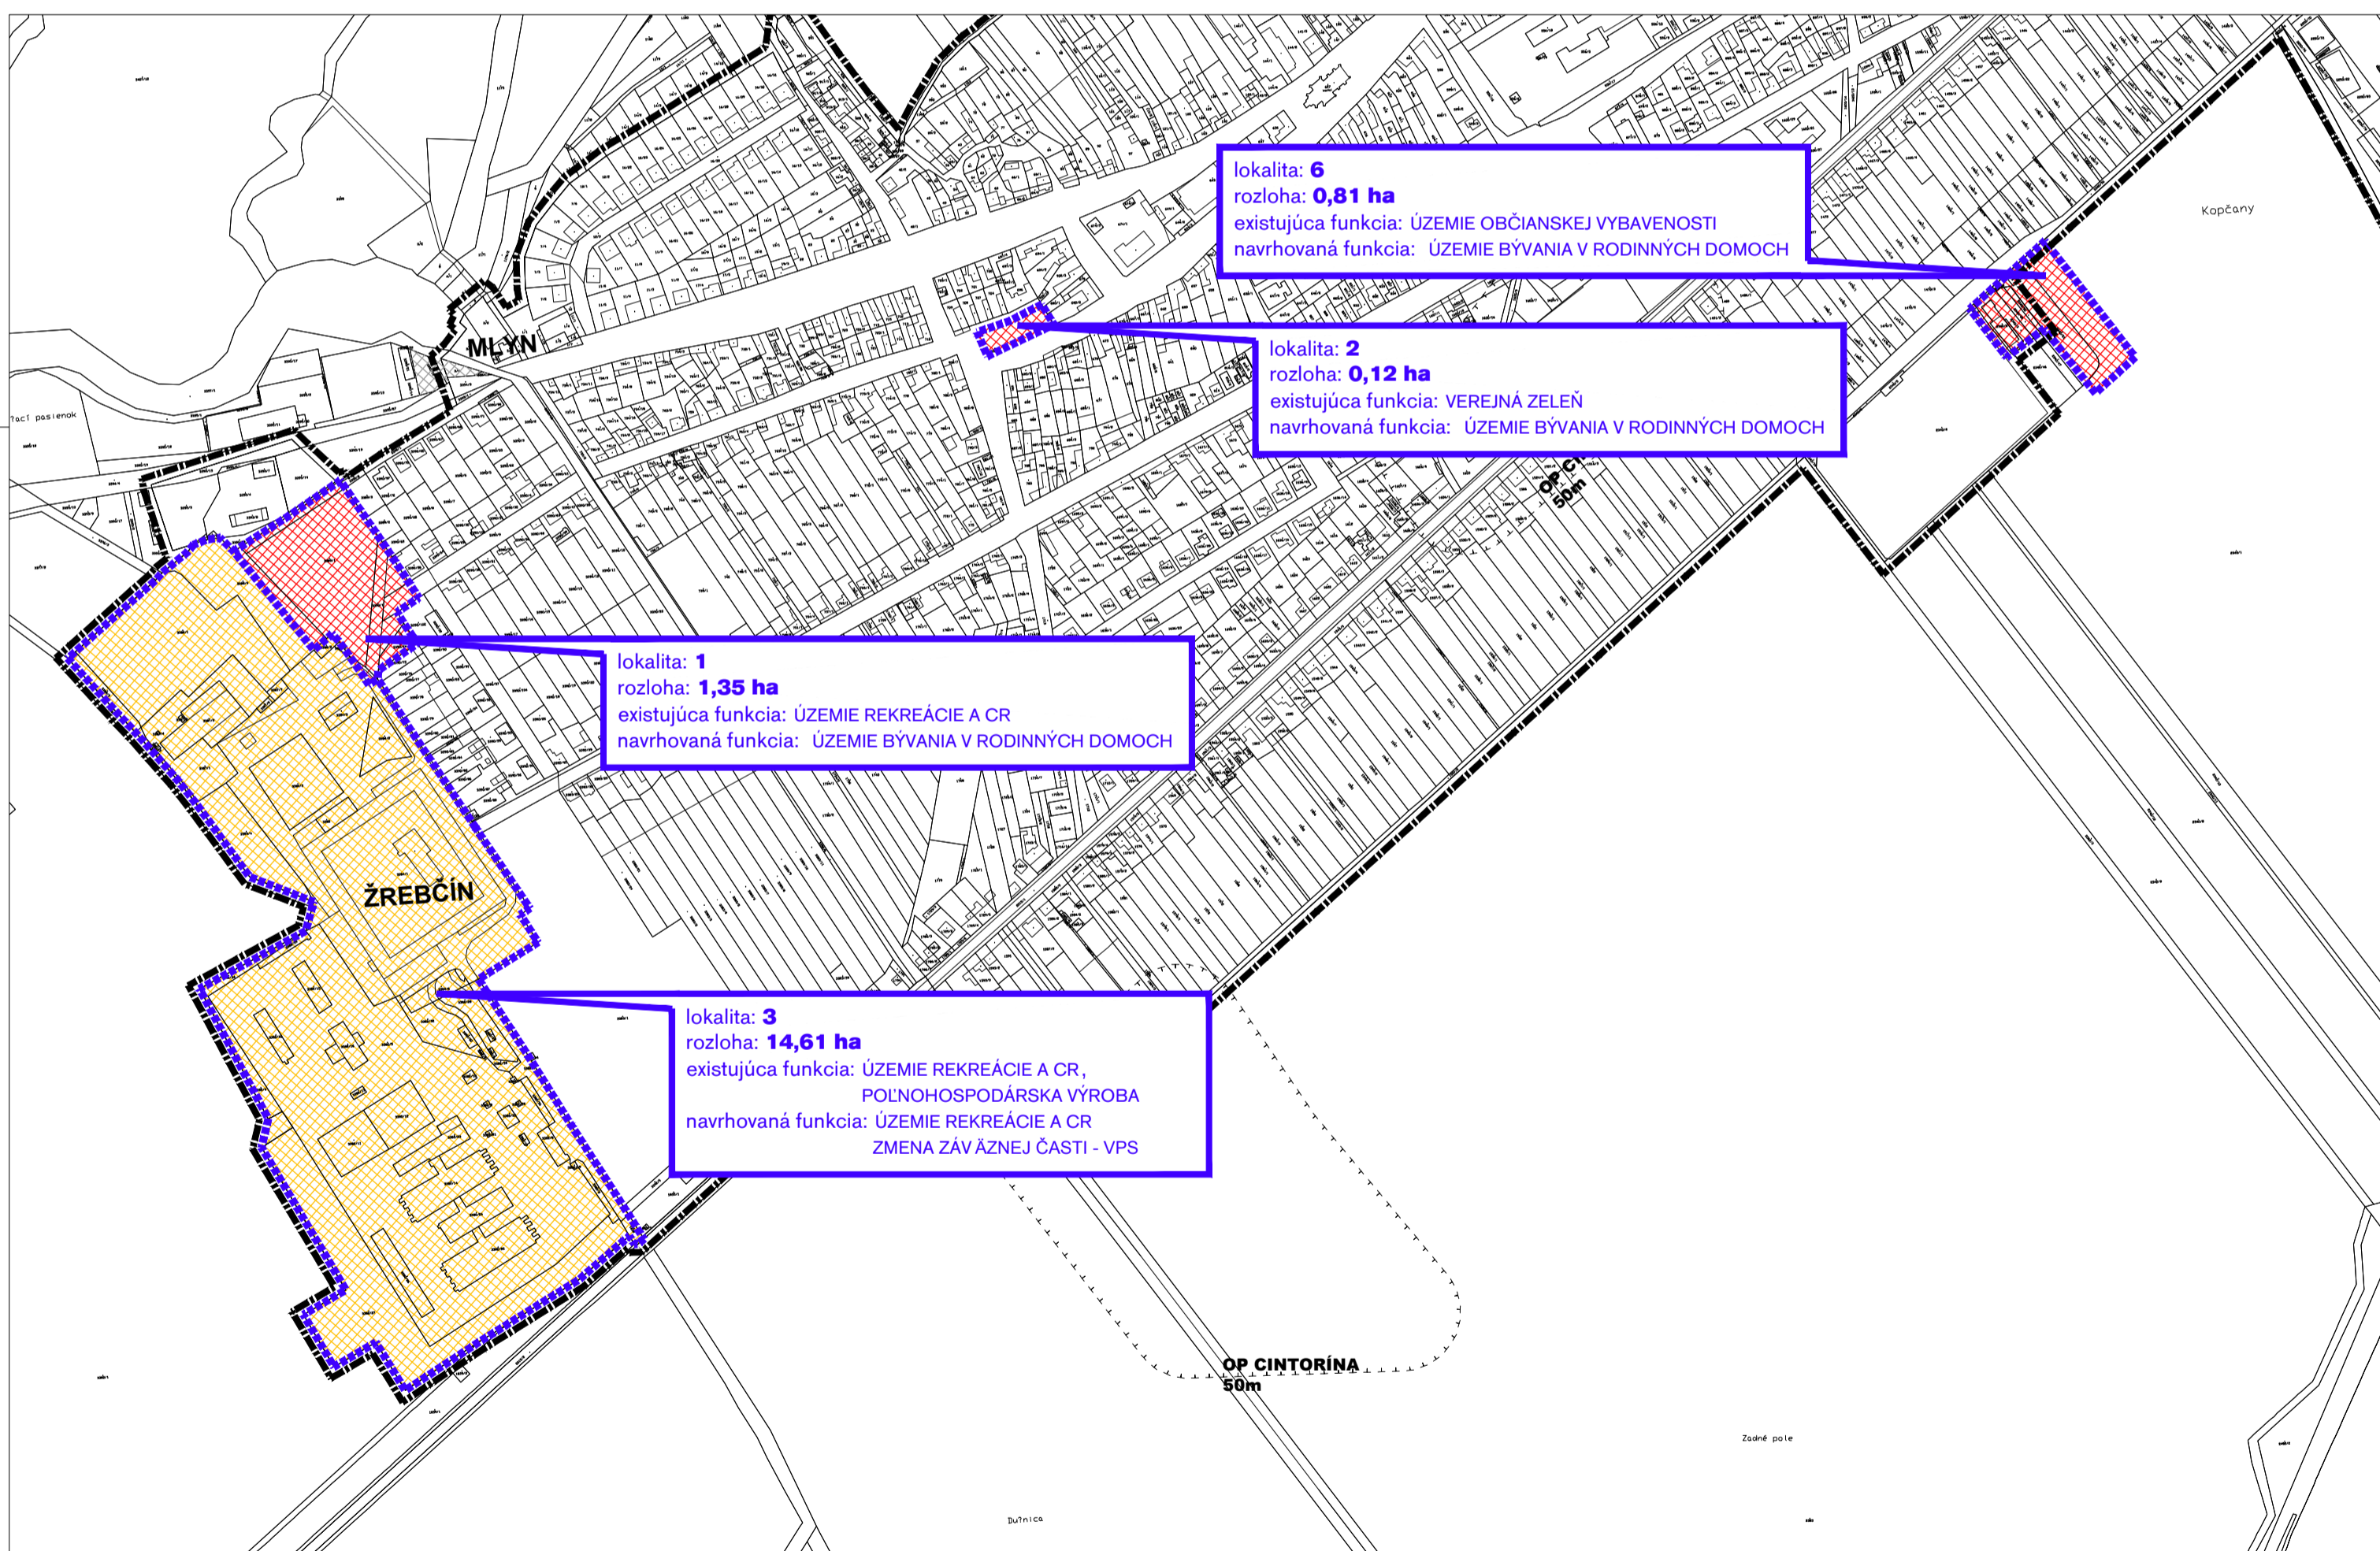


KOPČANY

ZMENY A DOPLNKY ÚZEMNÉHO PLÁNU 01/2018


VÝKRES OCHRANY PRÍRODY A TVORBY KRAJINY VRÁTANE PRVKOV ÚSES

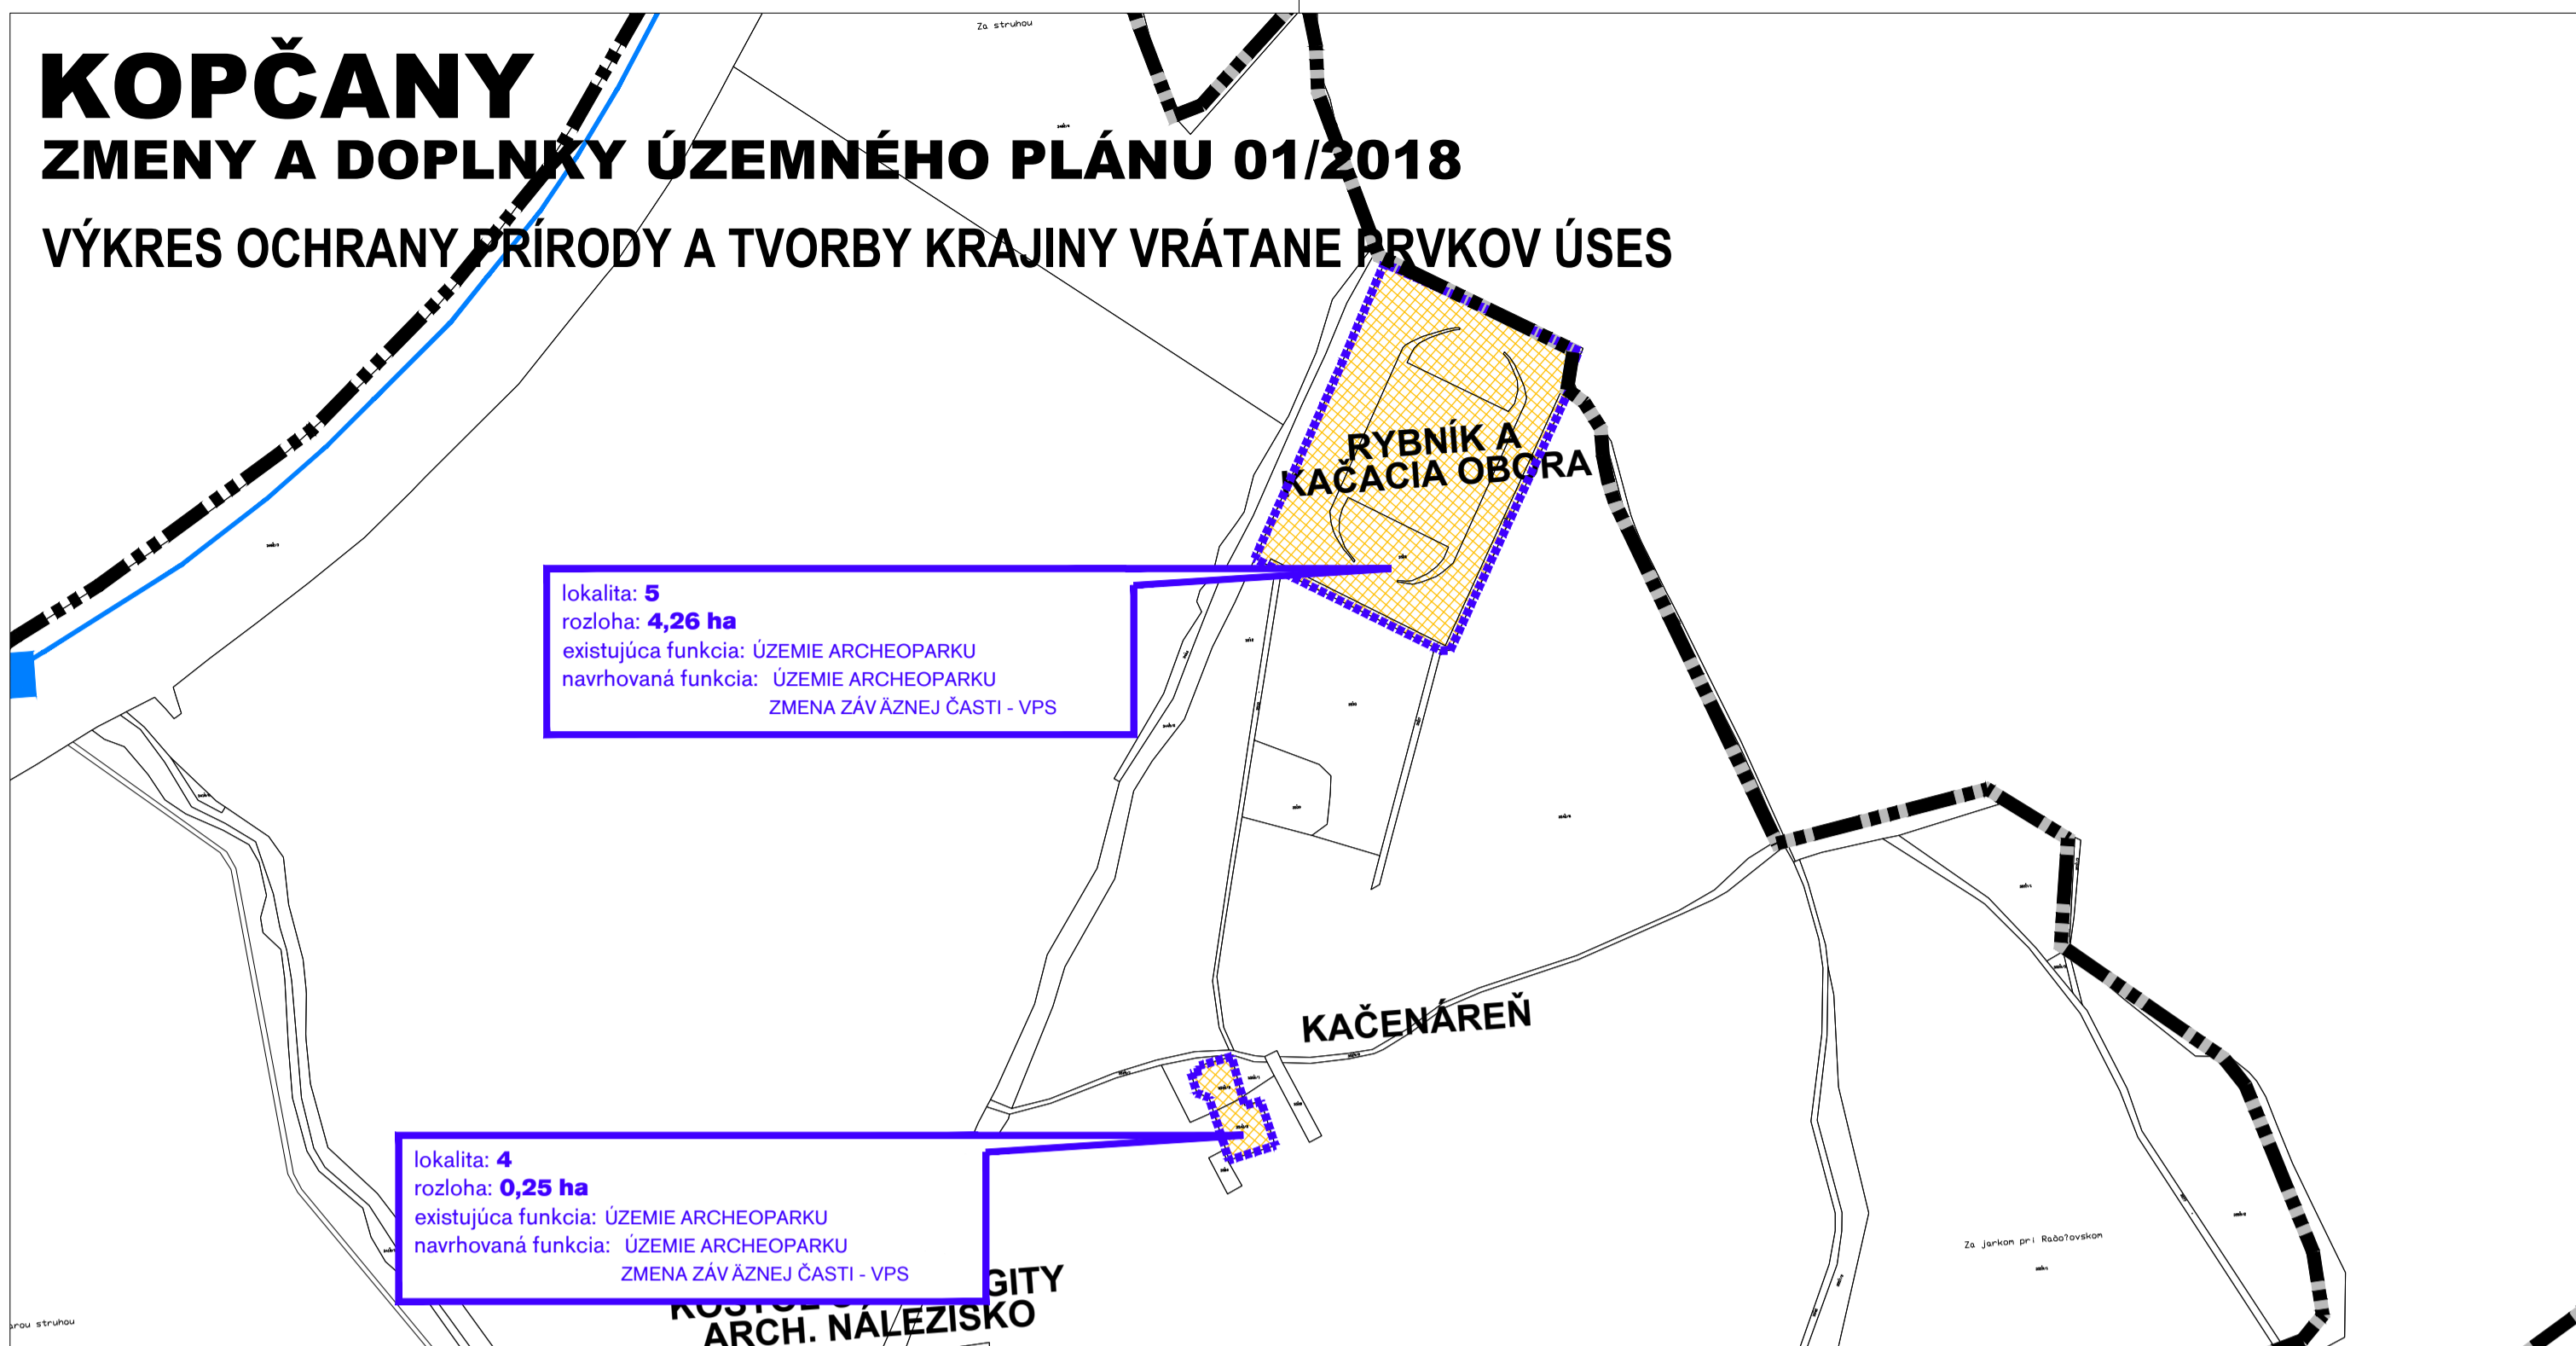

VÝKRES OCHRANY PRÍRODY A TVORBY KRAJINY VRÁTANE PRVKOV ÚSES

LEGENDA

- ÚZEMIE BÝVANIA
- ÚZEMIE REKREÁCIE A CR
- RIEŠENÉ ÚZEMIE
- HRANICA ZASTAVANÉHO ÚZEMIA
- HRANICA KATASTRÁLNEHO ÚZEMIA

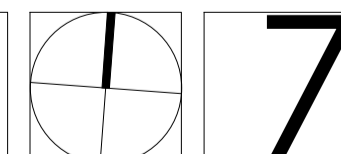

OBJEDNÁVATEL: Obec Kopčany
Kollárova 318/13, 908 48 Kopčany, SR

SPRACOVATEL: AŽ PROJEKT s.r.o.
Toplianska 28, 821 07 Bratislava

AUTOR: ING. ARCH. JURAJ KRUMPOLEC
ING. VOJTECH KRUMPOLEC

DÁTUM: 08/2018

FORMÁT: 4 x A4

MERKA: 1:5000